


FLUCHT- UND RETTUNGSPLAN

Legende

- | | | | | | | | |
|---|--|---|------------------------------------|---|------------------------------|---|----------------------|
|  | Rauchverbot im gesamten Gebäude |  | Wandhydrant/ Löschschlauch |  | Warnung vor ätzenden Stoffen |  | Augenspüleinrichtung |
|  | Standort |  | Druckknopfmelder |  | geschützter Treppenraum |  | Erste Hilfe |
|  | Rettungswege |  | Feuerlöscher |  | BMZ Brandmeldezentrale |  | Krankentrage |
|  | Rettungsweg/Notausgang mit Richtungsangabe |  | Aufzug im Brandfall nicht benutzen |  | Notausstieg mit Leiter |  | Amokalarm |
|  | Flucht- und Rettungsweg | | | | |  | Sammelstelle |

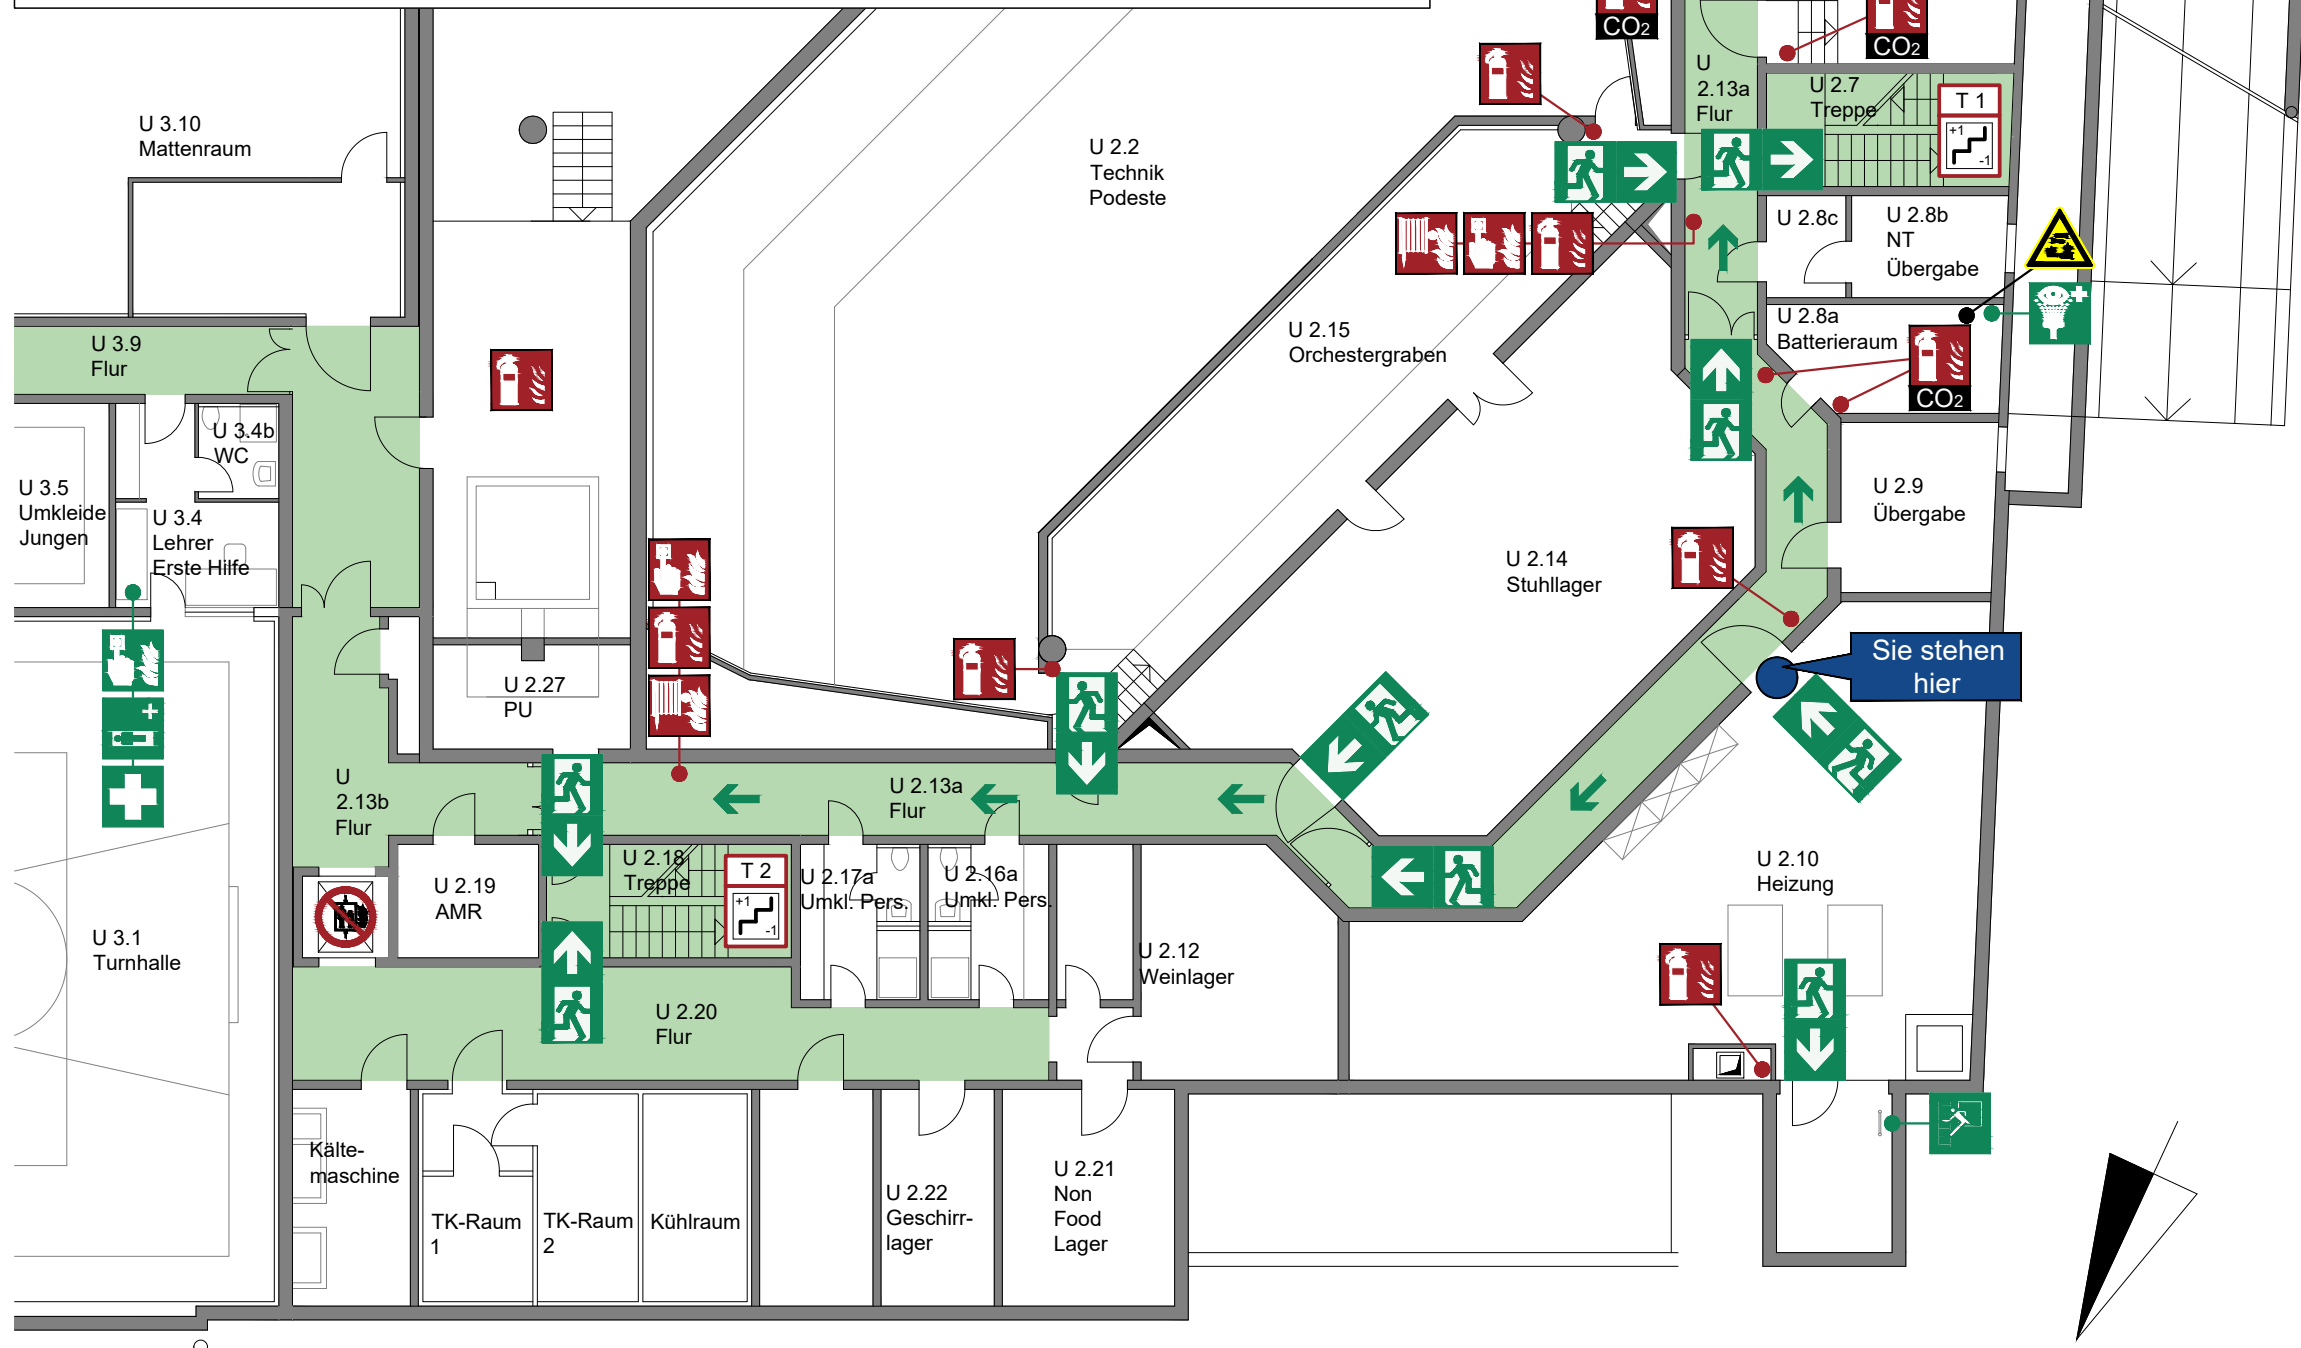

Verhalten bei Unfällen

Ruhe bewahren

1. Unfall melden


Telefon: 112
Wo geschah es?
Was geschah?
Wie viele Verletzte?
Welche Arten von Verletzungen?
Warten auf Rückfragen!
2. Erste Hilfe


Absicherung des Unfallortes
Versorgen der Verletzten
Anweisungen beachten
3. Weitere Maßnahmen


Rettungsdienste einweisen
Schaulustige entfernen

Verhalten im Brandfall


Ruhe bewahren

- # 1. Brand melden
- 
- Hausalarm betätigen und Notruf absetzen:
Telefon: 112
Wer meldet?
Was ist passiert?
Wie viele sind betroffen/verletzt?
Wo ist etwas passiert?
Warten auf Rückfragen!
-
- # 2. In Sicherheit bringen
- 
- Gefährdete Personen mitnehmen
Türen schließen
Gekennzeichneten
Rettungswegen folgen
Sammelstelle aufsuchen
Aufzug nicht benutzen
Anweisungen beachten
-
- # 3. Löschversuch unternehmen
- 
- Feuerlöscher,
Wandhydrant / Löschschlauch,
Mittel und Geräte zur
Brandbekämpfung
benutzen

Übersichtsplan

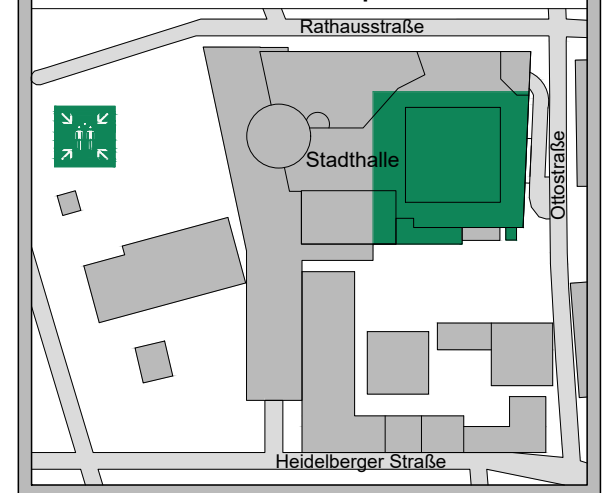

OBJEKT:	Rathausstraße 3, 68766 Hockenheim
---------	-----------------------------------

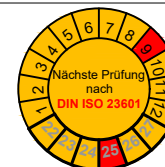

InfraTouch
Fon: 0621-12823314
Fax: 0621-12823311
GmbH

Fon: 0621-12823314
Fax: 0621-12823311
Email: bernd.stiegler@infratouch.de

ERSTELLT: September 2023




STOCKWERK:	Untergeschoss
------------	---------------

AKTUALISIERT:

Plan-Nr.:	01
-----------	----

FLUCHT- UND RETTUNGSPLAN

Legende

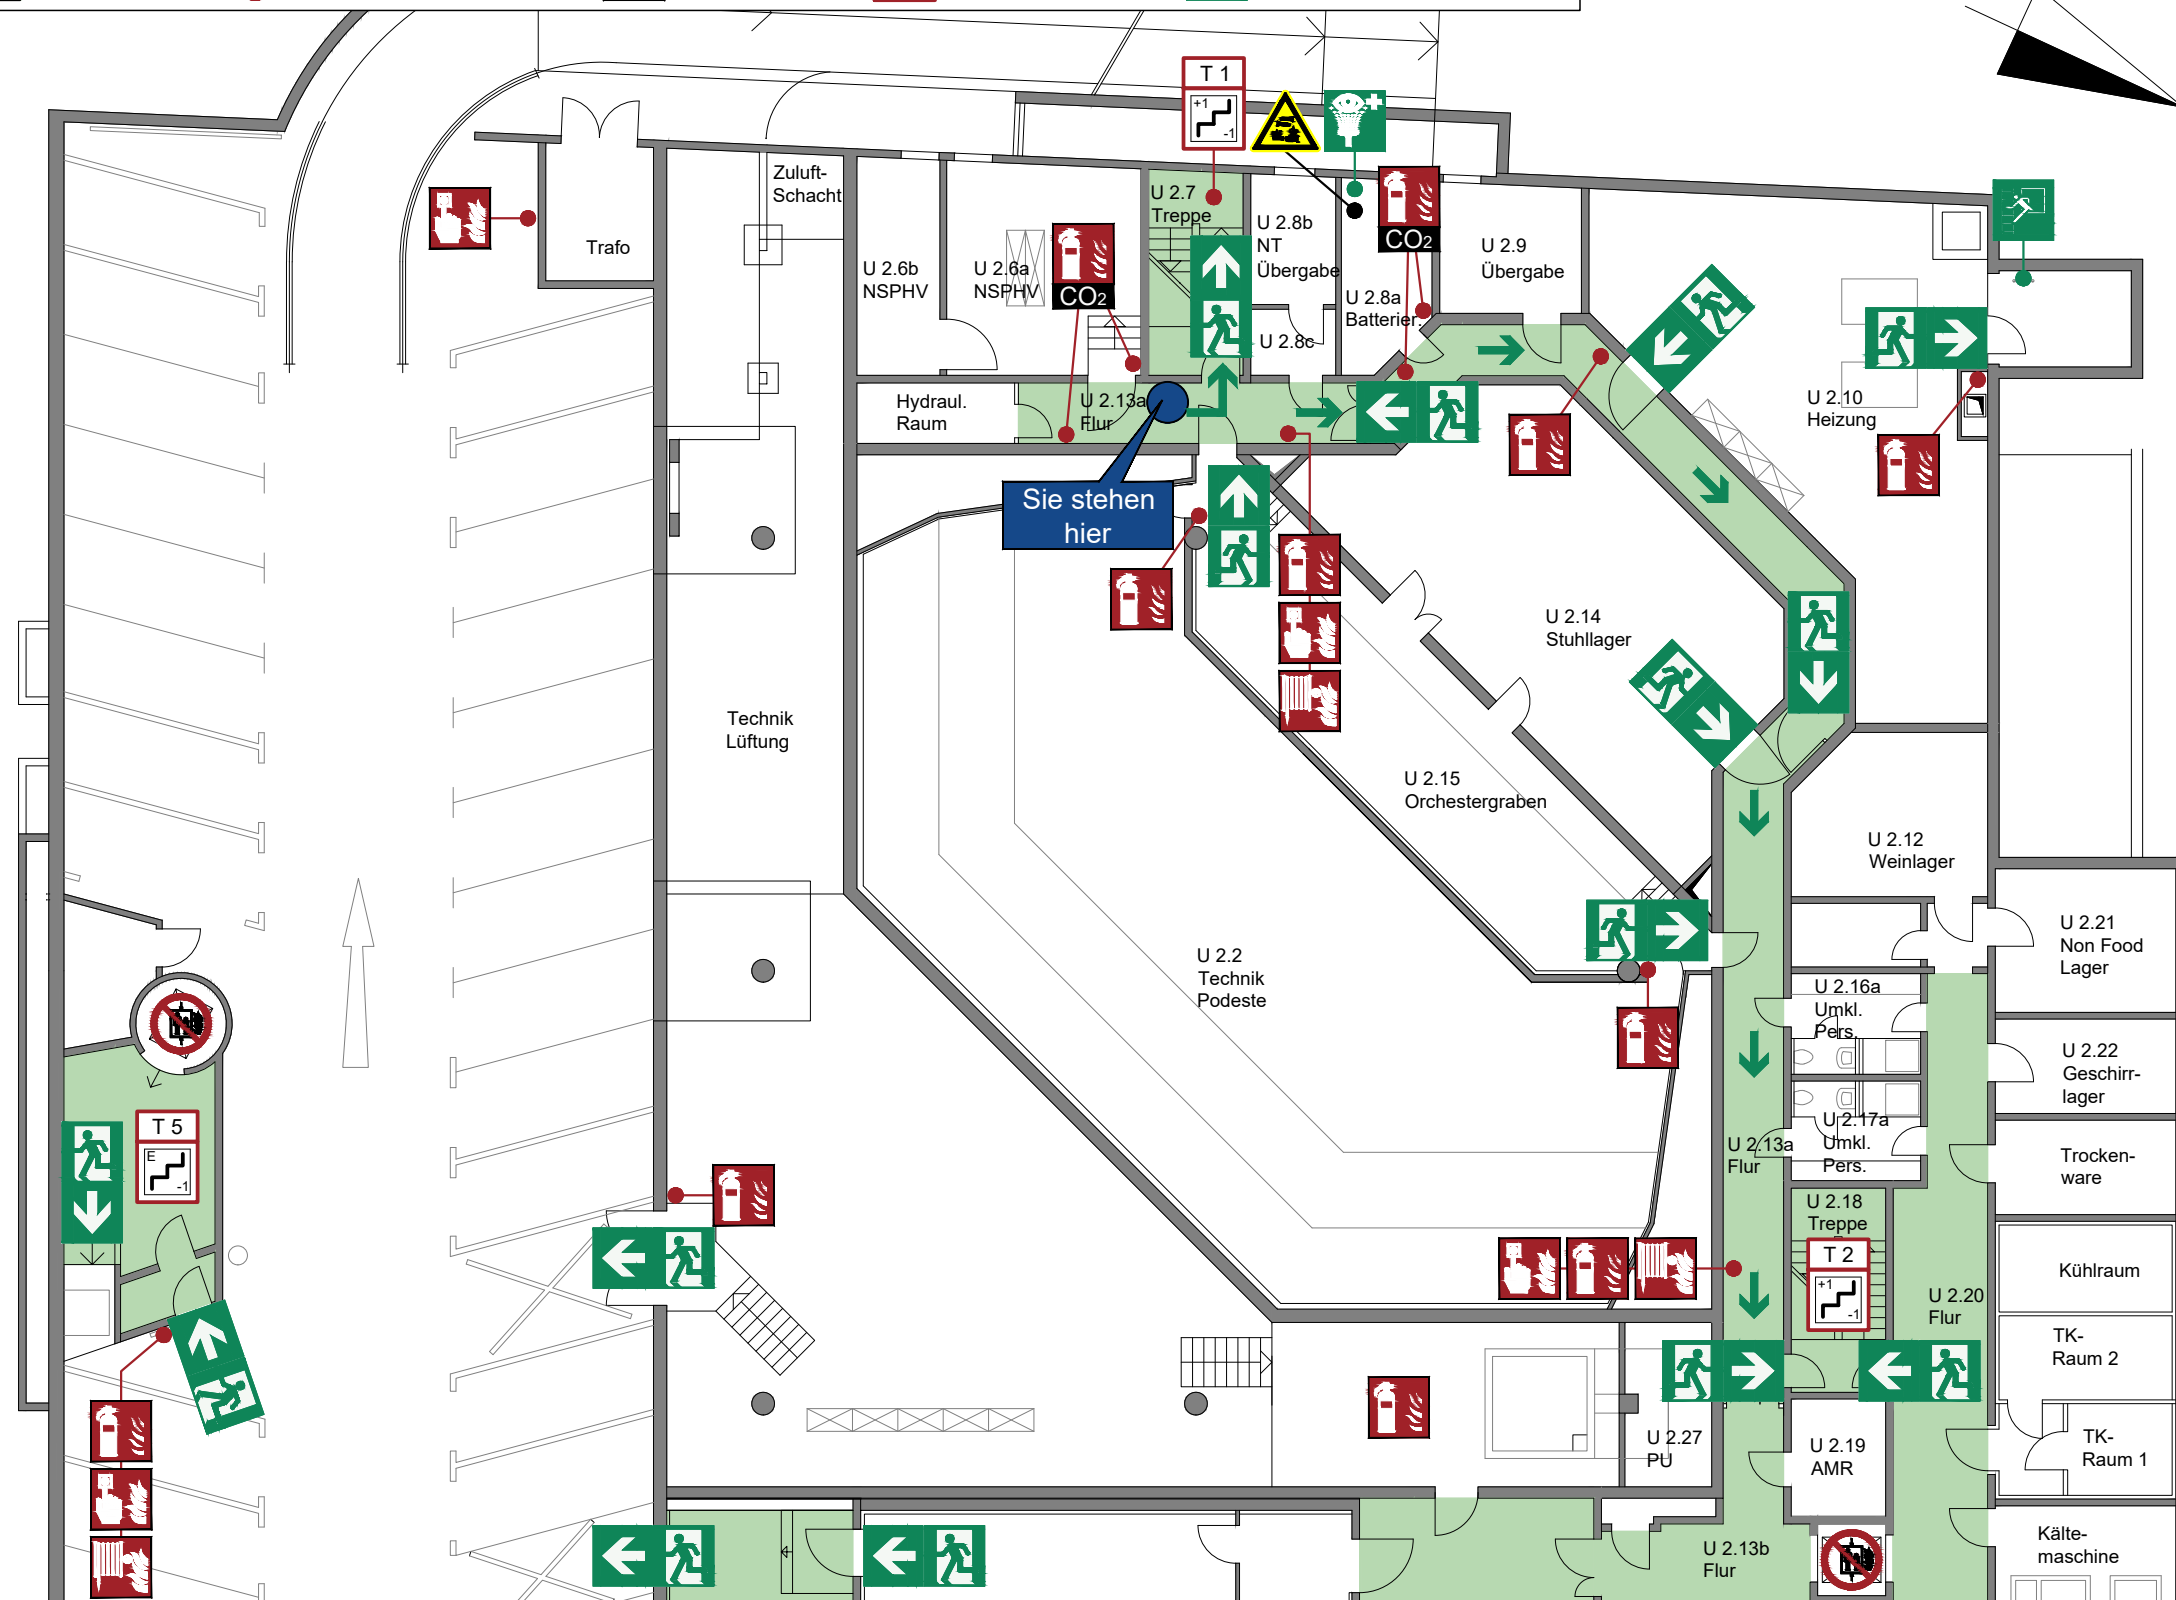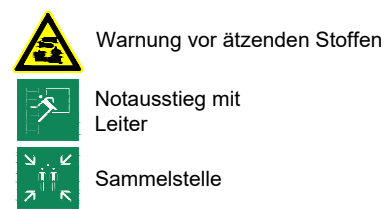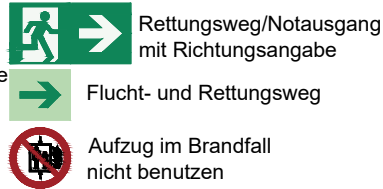


Verhalten bei Unfällen Ruhe bewahren

- Unfall melden** **Telefon: 112**
Wo geschah es?
Was geschah?
Wie viele Verletzte?
Welche Arten von Verletzungen?
Warten auf Rückfragen!
- Erste Hilfe** Absicherung des Unfallortes
Versorgen der Verletzten
Anweisungen beachten
- Weitere Maßnahmen** Rettungsdienste einweisen
Schaulustige entfernen

Verhalten im Brandfall Ruhe bewahren

- Brand melden** **Telefon: 112**
Druckknopfmelder oder Hausalarm betätigen und Notruf absetzen:
Wer meldet?
Was ist passiert?
Wie viele sind betroffen/verletzt?
Wo ist etwas passiert?
Warten auf Rückfragen!
- In Sicherheit bringen** Gefährdete Personen mitnehmen
Türen schließen
Gekennzeichneten Rettungswegen folgen
Sammelstelle aufsuchen
Aufzug nicht benutzen
Anweisungen beachten
- Löschversuch unternehmen** Feuerlöscher, Wandhydrant / Löschschlauch, Mittel und Geräte zur Brandbekämpfung benutzen

Übersichtsplan

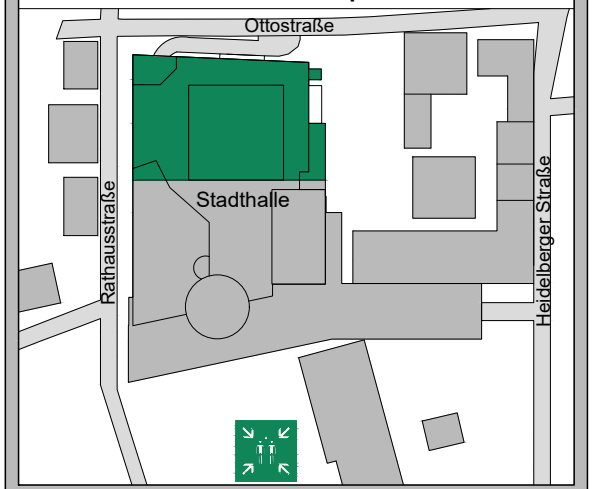


OBJEKT: Rathausstraße 3, 68766 Hockenheim



InfraTouch GmbH
Fon: 0621-12823314
Fax: 0621-12823311
Email: bernd.stiegler@infatouch.de

ERSTELLT: September 2023
STOCKWERK: Untergeschoss
AKTUALISIERT: Plan-Nr.: 02

FLUCHT- UND RETTUNGSPLAN UG

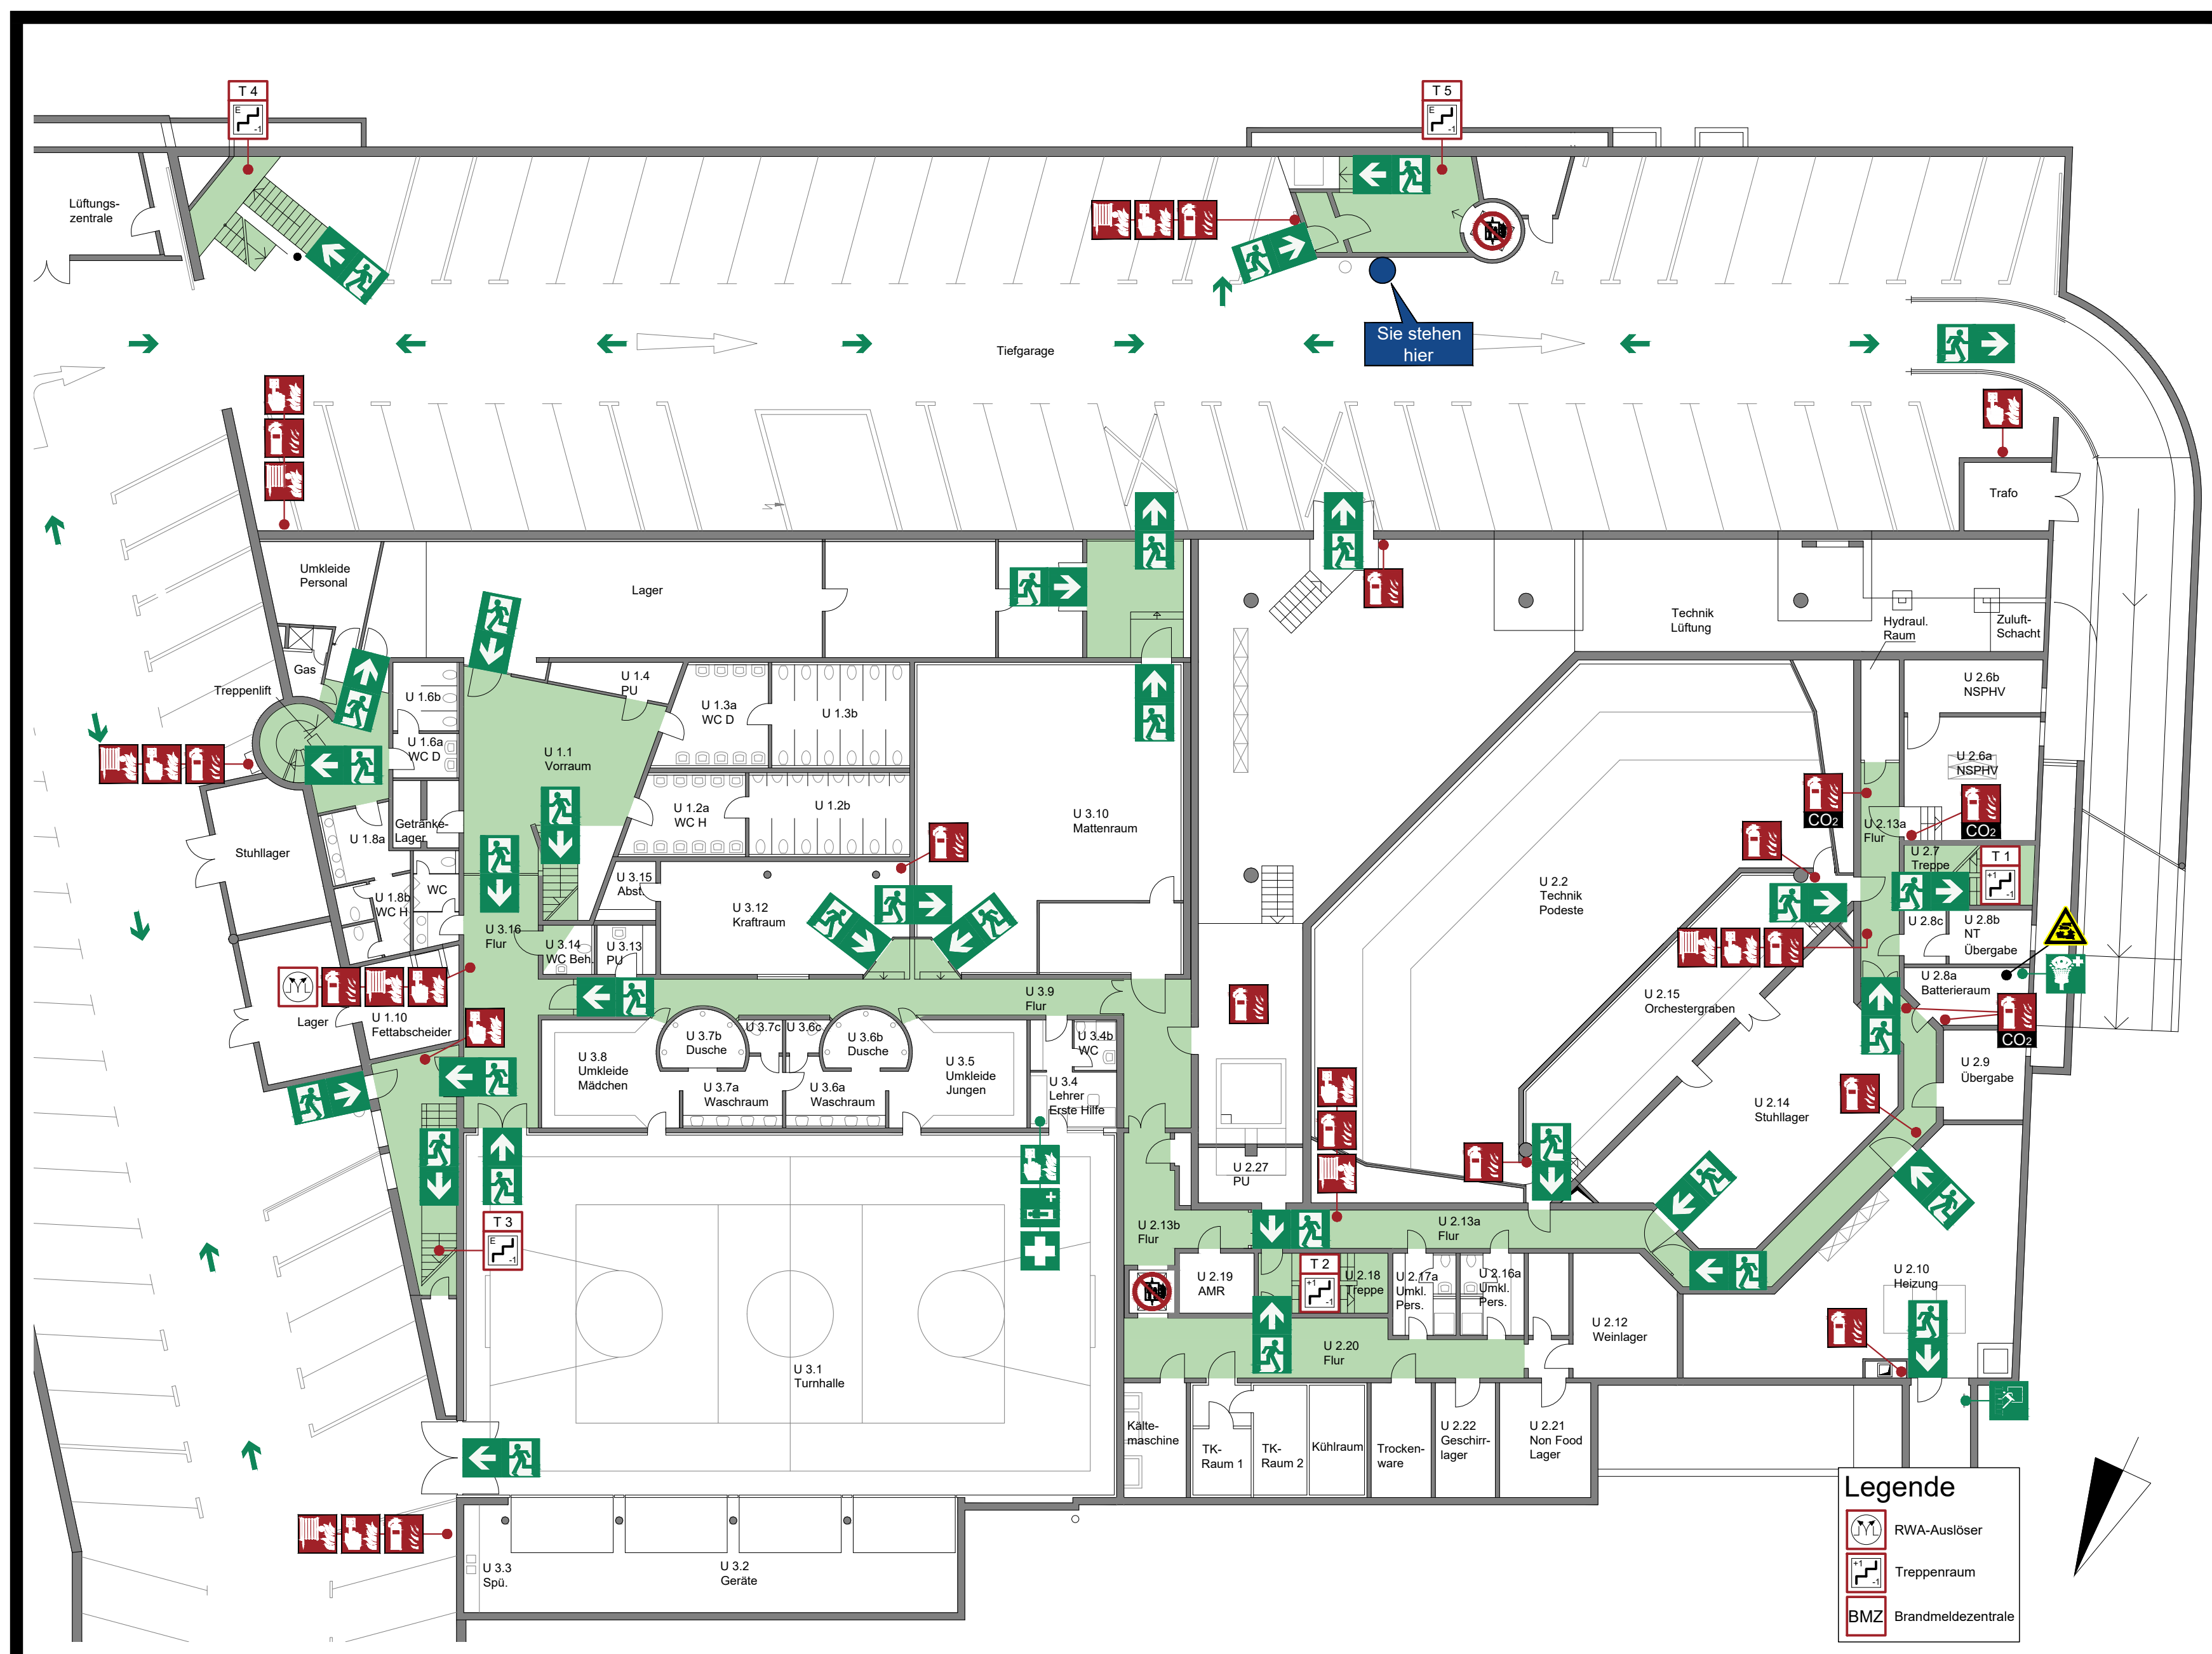


Verhalten bei Unfällen Ruhe bewahren

- Unfall melden** Telefon: 112
Wo geschah es?
Was geschah?
Wie viele Verletzte?
Welche Arten von Verletzungen?
Warten auf Rückfragen!
- Erste Hilfe** Absicherung des Unfallortes
Versorgen der Verletzten
Anweisungen beachten
- Weitere Maßnahmen** Rettungsdienste einweisen
Schadstoffe entfernen

Verhalten im Brandfall Ruhe bewahren

- Brand melden** Druckknopfmelder oder
Hausalarm betätigen und Notruf
absetzen:
Telefon: 112
Wer meldet?
Was ist passiert?
Wo ist etwas passiert?
Wie viele sind betroffen/verletzt?
Warten auf Rückfragen!
- In Sicherheit bringen** Gefährdete Personen mitnehmen
Türen schließen
Gekennzeichneten
Rettungsweg folgen
Sammelstelle aufsuchen
Aufzug nicht benutzen
Anweisungen beachten
- Löschversuch unternehmen** Feuerlöscher,
Wandhydrant / Löschschlauch,
Mittel und Geräte zur
Brandbekämpfung
benutzen

Übersichtsplan

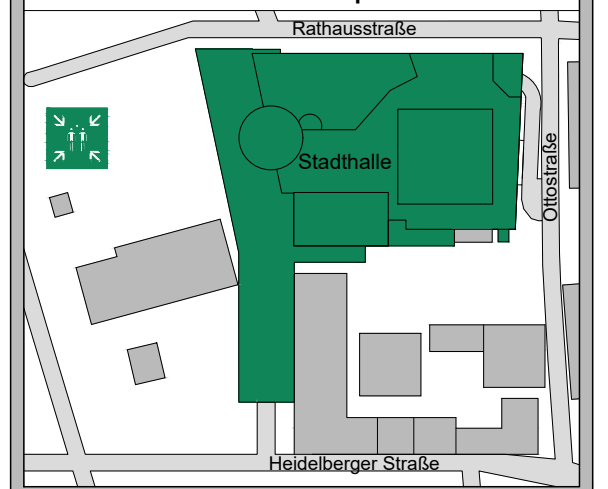

Legende


- Standort
- Rettungsweg
- Rettungsweg/Notausgang mit Richtungsangabe
- Flucht- und Rettungsweg
- Wandhydrant/Löschschlauch
- Druckknopfmelder
- Feuerlöscher
- Warnung vor ätzenden Stoffen
- Rauchverbot im gesamten Gebäude
- Aufzug im Brandfall nicht benutzen
- Erste Hilfe
- Krankentrage
- Amokalarm
- Augenspüleinrichtung
- Notausstieg mit Leiter
- Sammelstelle

Legende

- RWA-Auslöser
- Treppenraum
- BMZ Brandmeldezentrale

OBJEKT: Rathausstraße 3, 68766 Hockenheim	
Fon: 0621-12823314 Fax: 0621-12823311 Email: bernd.stiegler@infrotouch.de	
ERSTELLT: September 2023	STOCKWERK: Untergeschoss
AKTUALISIERT:	Plan-Nr.: 03

FLUCHT- UND RETTUNGSPLAN UG

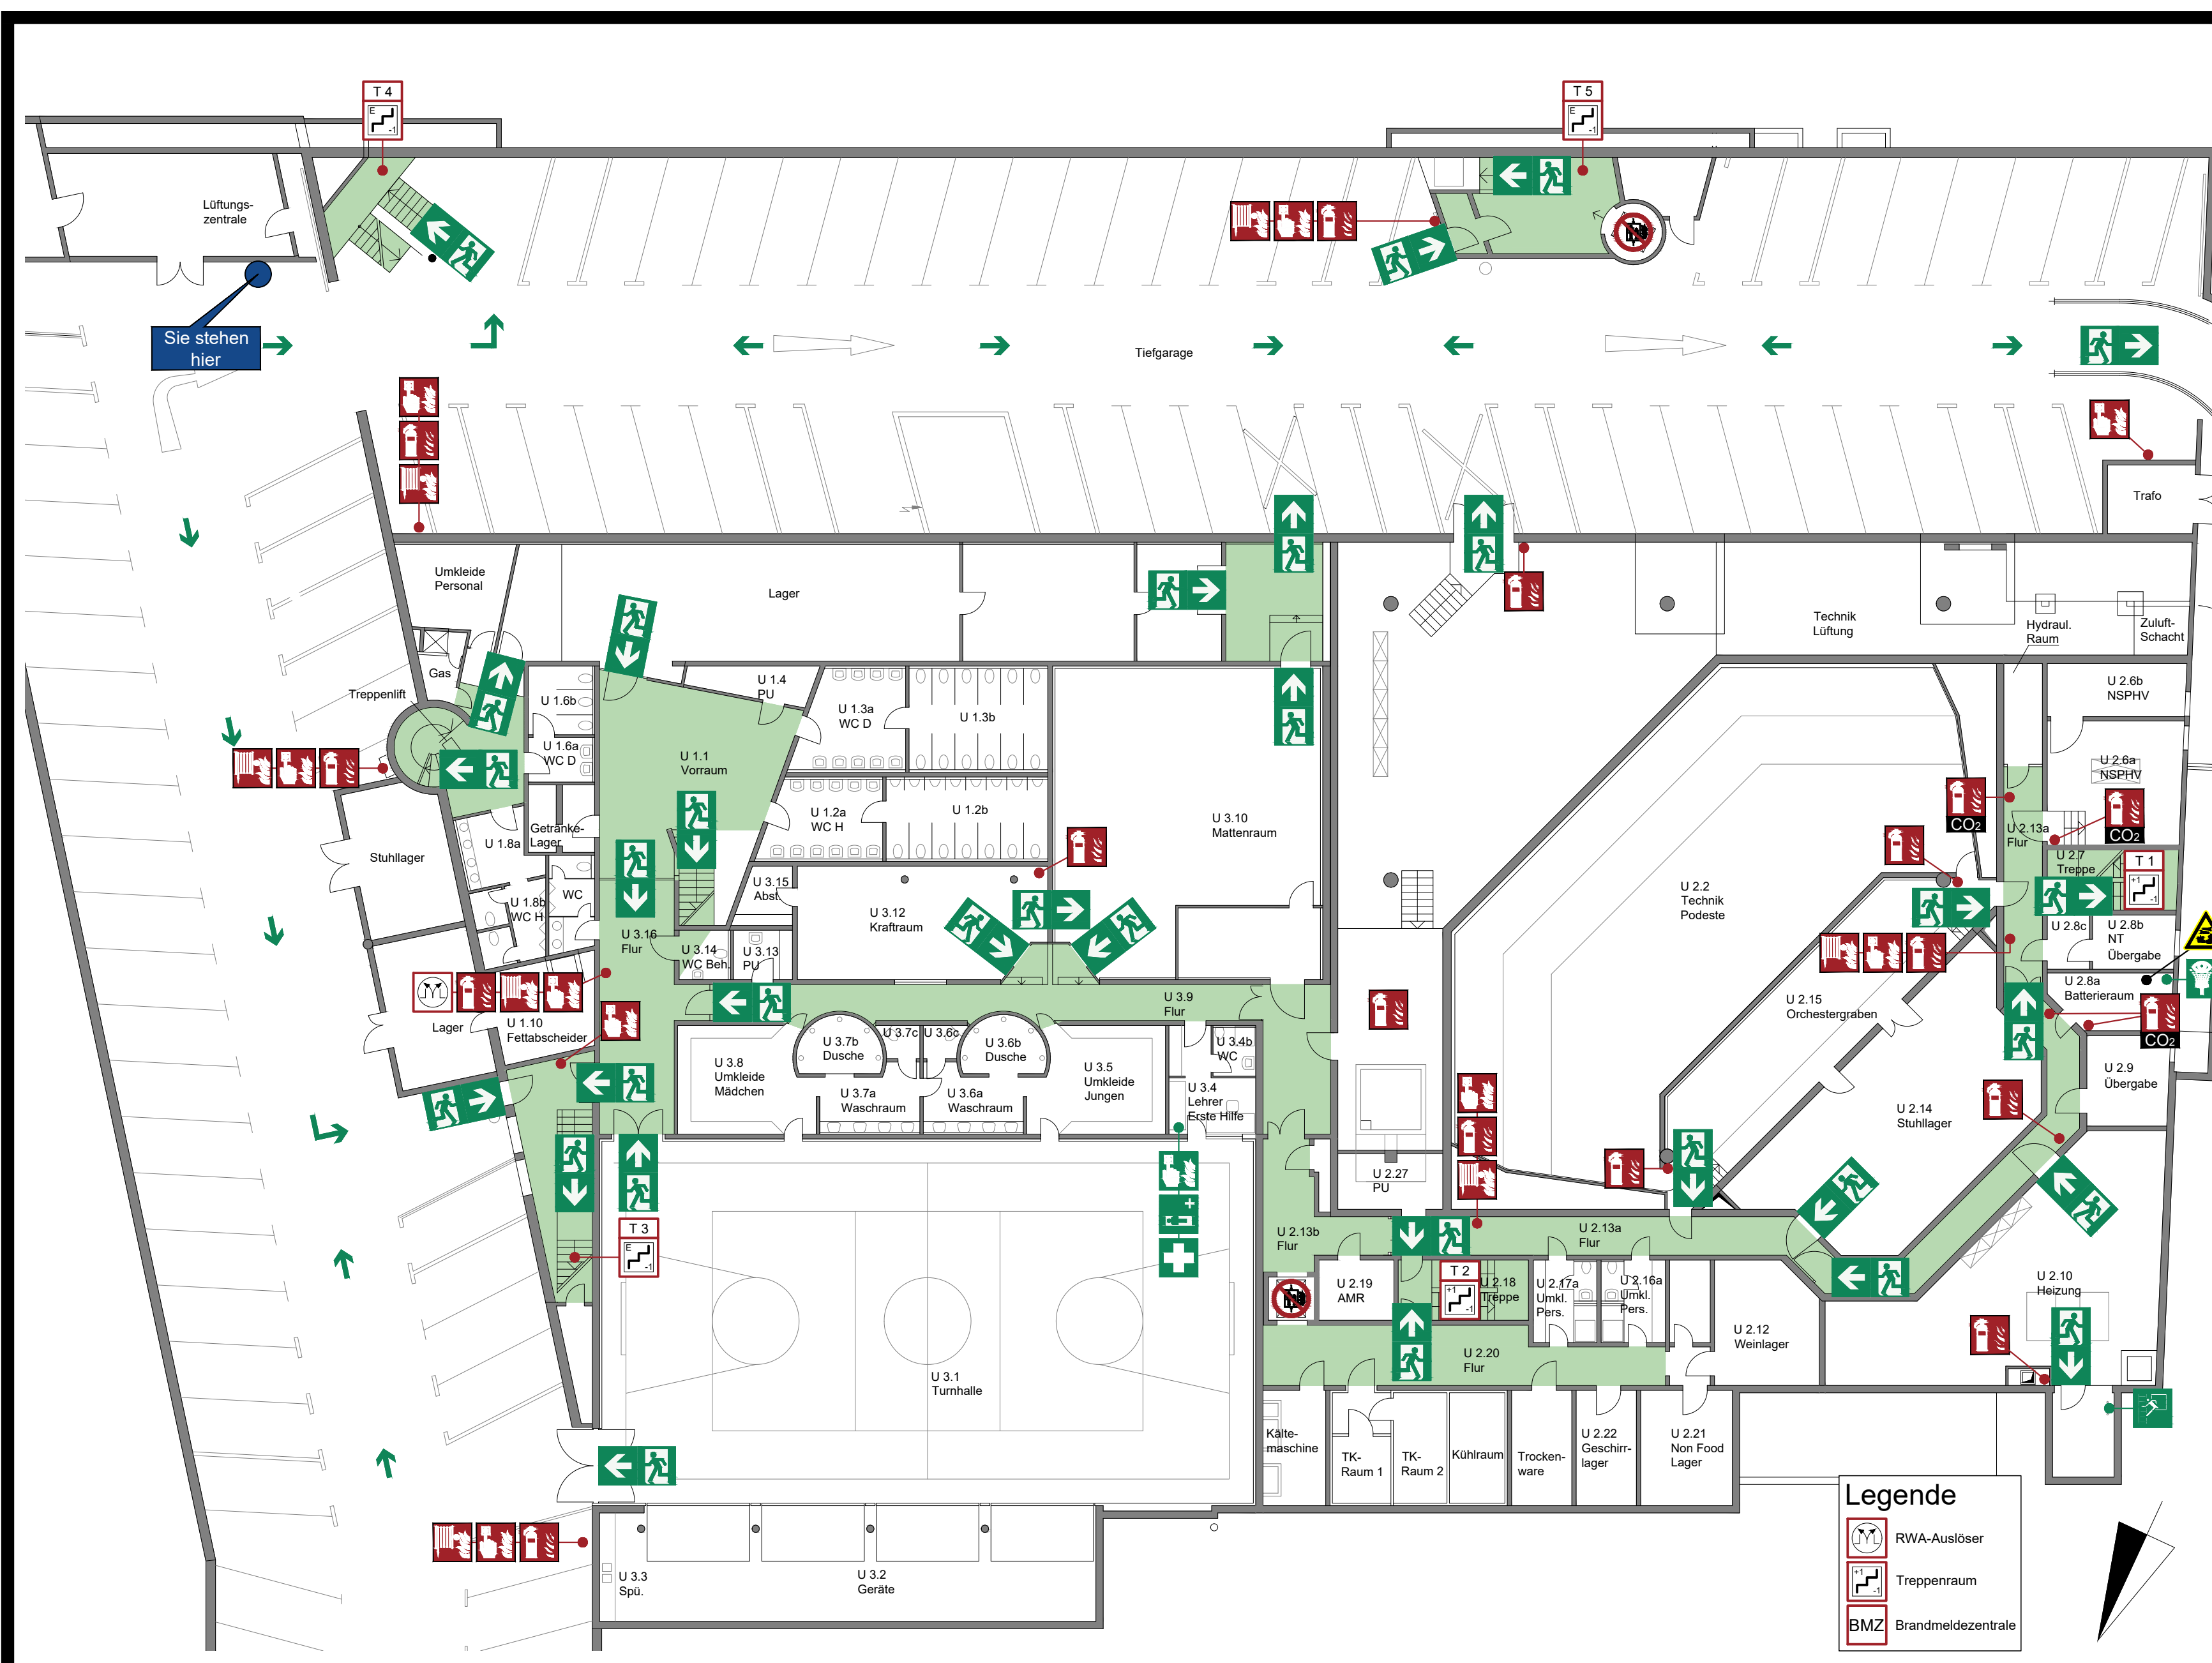


Verhalten bei Unfällen Ruhe bewahren

- Unfall melden** Telefon: 112
Wo geschah es?
Was geschah?
Wie viele Verletzte?
Welche Arten von Verletzungen?
Warten auf Rückfragen!
- Erste Hilfe** Absicherung des Unfallortes
Versorgen der Verletzten
Anweisungen beachten
- Weitere Maßnahmen** Rettungsdienste einweisen
Schaalustige entfernen

Verhalten im Brandfall Ruhe bewahren

- Brand melden** Druckknopfmelder oder
Hausalarm betätigen und Notruf
absetzen:
Telefon: 112
Wer meldet?
Was ist passiert?
Wie viele sind betroffen/verletzt?
Wo ist etwas passiert?
Warten auf Rückfragen!
- In Sicherheit bringen** Gefährdete Personen mitnehmen
Türen schließen
Gekennzeichneten
Rettungswegen folgen
Sammelstelle aufsuchen
Aufzug nicht benutzen
Anweisungen beachten
- Löschversuch unternehmen** Feuerlöscher,
Wandhydrant / Löschschlauch,
Mittel und Geräte zur
Brandbekämpfung
benutzen

Übersichtsplan

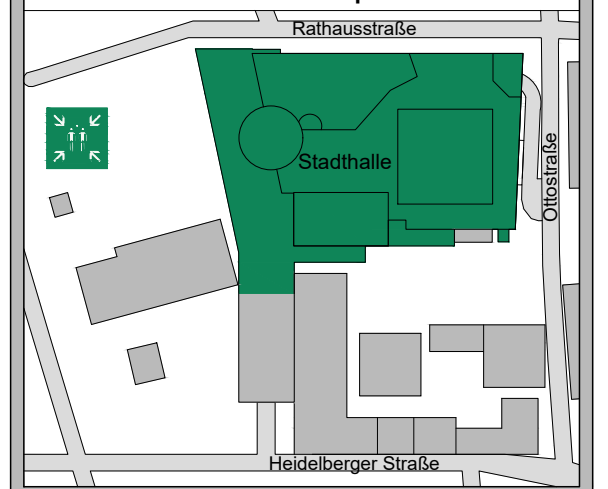

Legende

- Standort
- Rettungsweg
- Rettungsweg/
Notausgang mit
Richtungsangabe
- Flucht- und Rettungsweg
- Wandhydrant/
Löschschlauch
- Druckknopfmelder
- Feuerlöscher
- Warnung vor
ätzenden Stoffen
- Rauchverbot im
gesamten Gebäude
- Aufzug im
Brandfall nicht
benutzen
- Erste Hilfe
- Krankentrage
- Amokalarm
- Augenspül-
einrichtung
- Notausstieg mit
Leiter
- Sammelstelle

Legende

- RWA-Auslöser
- Treppenraum
- BMZ Brandmeldezentrale

OBJEKT: Rathausstraße 3, 68766 Hockenheim	
Fon: 0621-12823314 Fax: 0621-12823311 Email: bernd.stiegler@infrotouch.de	
ERSTELLT: September 2023	STOCKWERK: Untergeschoss
AKTUALISIERT:	Plan-Nr.: 04

FLUCHT- UND RETTUNGSPLAN

Legende

 Rauchverbot im gesamten Gebäude

 Standort

 Rettungswege

 Rettungsweg/Notausgang mit Richtungsangabe

 Flucht- und Rettungsweg

 Aufzug im Brandfall nicht benutzen

 Feuerlöscher

 Wandhydrant/ Löschschlauch

 Druckknopfmelder

 Treppenraum

 RWA-Auslöser

 Sammelstelle

Tiefgarage

Lager

U 3.10
Mattenraum

U 1.3b

U 1.3a
WC D

U 1.4
PU

U 1.1
Vorraum

U 1.7
Vorraum

U 1.8a

U 1.8b
WC H

U 1.10
Fettabs.

U 1.11
WC

U 1.12
WC

U 1.100
WC

U 1.101
WC

FLUCHT- UND RETTUNGSPLAN UG


Verhalten bei Unfällen Ruhe bewahren

- 1. Unfall melden**  Telefon: 112
Wo geschah es?
Was geschah?
Wie viele Verletzte?
Welche Arten von Verletzungen?
Warten auf Rückfragen!
- 2. Erste Hilfe**  Absicherung des Unfallortes
Versorgen der Verletzten
Anweisungen beachten
- 3. Weitere Maßnahmen** Rettungsdienste einweisen
Schaustatue entfernen

Verhalten im Brandfall Ruhe bewahren

- 1. Brand melden**  Druckknopfmelder oder
Hausalarm betätigen und Notruf
absetzen:
Telefon: 112
Wer meldet?
Was ist passiert?
Wie viele sind betroffen/verletzt?
Wo ist etwas passiert?
Warten auf Rückfragen!
- 2. In Sicherheit bringen**  Gefährdete Personen mitnehmen
Türen schließen
Gekennzeichneten
Rettungswegen folgen
Sammelstelle aufsuchen
Aufzug nicht benutzen
Anweisungen beachten
- 3. Löscharbeit**  Feuerlöscher,
Wandhydrant / Löschschlauch,
Mittel und Geräte zur
Brandbekämpfung
benutzen


Übersichtsplan

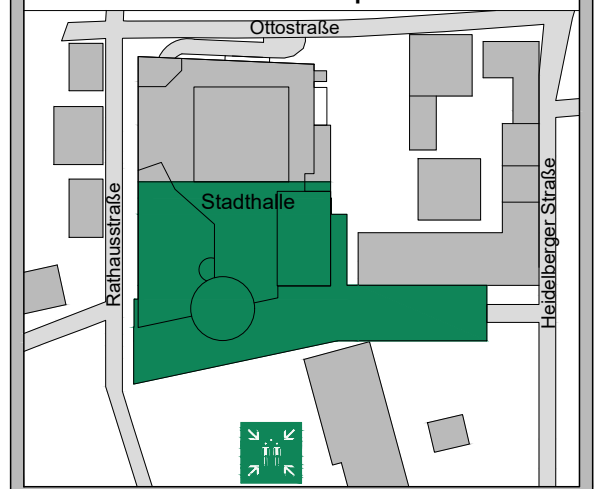

Legende

- | | |
|---|--|
|  Standort |  Rauchverbot im gesamten Gebäude |
|  Rettungsweg |  Treppenraum |
|  Rettungsweg/ Notausgang mit Richtungsangabe |  Aufzug im Brandfall nicht benutzen |
|  Flucht- und Rettungsweg |  Erste Hilfe |
|  Wandhydrant/ Löschschlauch |  Krankentrage |
|  Druckknopfmelder |  Amokalarm |
|  Feuerlöscher |  Sammelstelle |
|  RWA-Auslöser | |

OBJEKT: Rathausstraße 3, 68766 Hockenheim

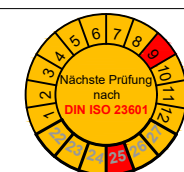


InfraTouch
GmbH
Fon: 0621-12823314
Fax: 0621-12823311
Email: bernd.stiegler@infatouch.de

ERSTELLT: September 2023 STOCKWERK: Untergeschoss

AKTUALISIERT: Plan-Nr.: 06

FLUCHT- UND RETTUNGSPLAN UG

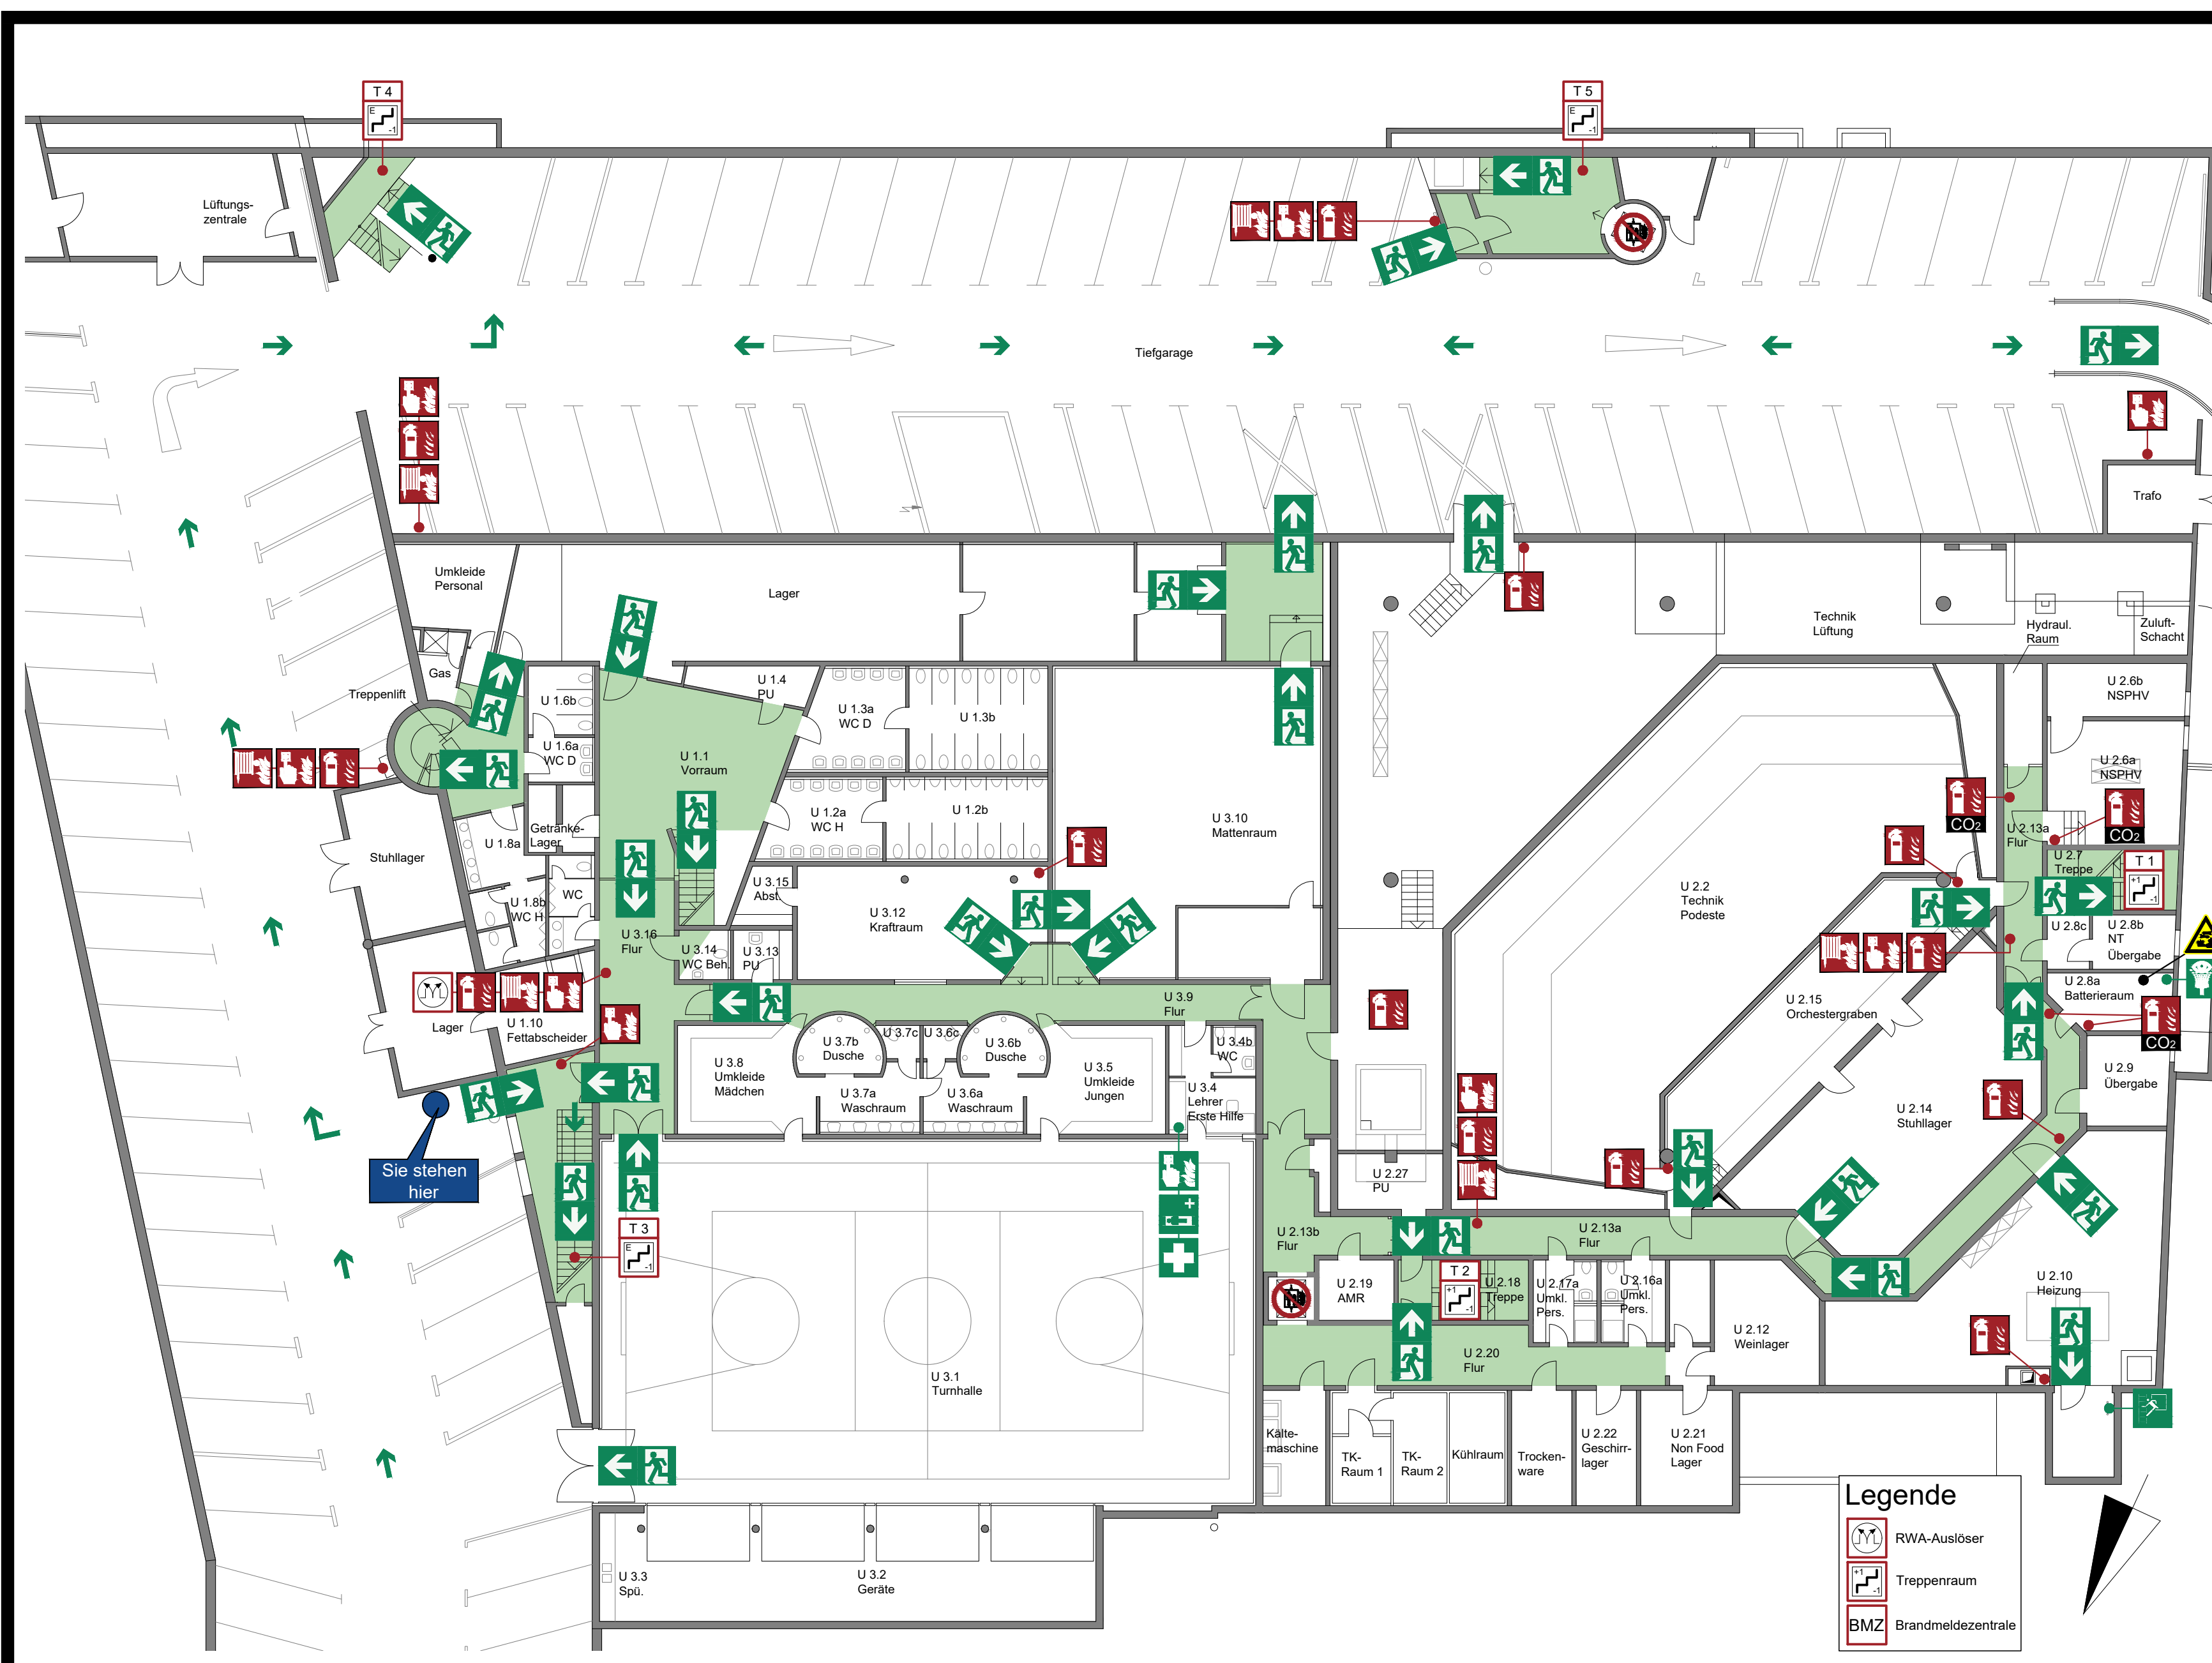


Verhalten bei Unfällen Ruhe bewahren

- 1. Unfall melden**
Telefon: 112
Wo geschah es?
Was geschah?
Wie viele Verletzte?
Welche Arten von Verletzungen?
Warten auf Rückfragen!
- 2. Erste Hilfe**
Absicherung des Unfallortes
Versorgen der Verletzten
Anweisungen beachten
- 3. Weitere Maßnahmen**
Rettungsdienste einweisen
Schaalustige entfernen

Verhalten im Brandfall Ruhe bewahren

- 1. Brand melden**
Druckknopfmelder oder Hausalarm betätigen und Notruf absetzen:
Telefon: 112
Wer meldet?
Was ist passiert?
Wo ist das passiert?
Wie viele sind betroffen/verletzt?
Wo ist etwas passiert?
Warten auf Rückfragen!
- 2. In Sicherheit bringen**
Gefährdete Personen mitnehmen
Türen schließen
Gekennzeichneten Rettungsweg folgen
Sammelstelle aufsuchen
Aufzug nicht benutzen
Anweisungen beachten
- 3. Löscharbeiten**
Feuerlöscher, Wandhydrant / Löschschlauch, Mittel und Geräte zur Brandbekämpfung benutzen

Übersichtsplan

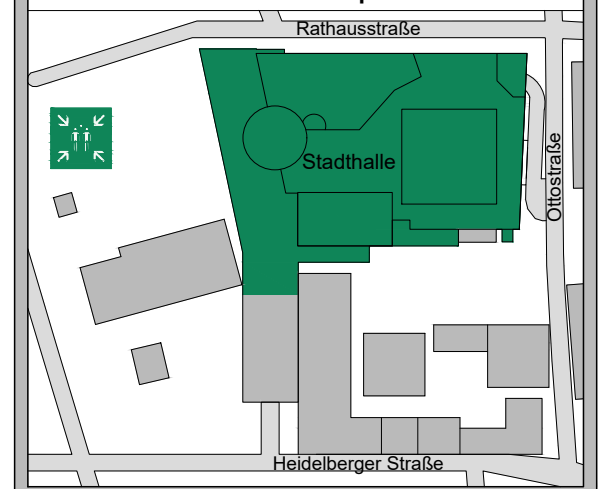

Legende

- Standort
- Rettungsweg
- Rettungsweg/Notausgang mit Richtungsangabe
- Flucht- und Rettungsweg
- Wandhydrant/Löschschlauch
- Druckknopfmelder
- Feuerlöscher
- Warnung vor ätzenden Stoffen
- Rauchverbot im gesamten Gebäude
- Aufzug im Brandfall nicht benutzen
- Erste Hilfe
- Krankentrage
- Amokalarm
- Augenspül-einrichtung
- Notausstieg mit Leiter
- Sammelstelle

Legende

- RWA-Auslöser
- Treppenraum
- BMZ Brandmeldezentrale

OBJEKT:	Rathausstraße 3, 68766 Hockenheim		
Fon: 0621-12823314 Fax: 0621-12823311 Email: bernd.stieglar@infatouch.de			
ERSTELLT:	September 2023	STOCKWERK:	Untergeschoss
AKTUALISIERT:		Plan-Nr.:	07

FLUCHT- UND RETTUNGSPLAN UG




Verhalten bei Unfällen Ruhe bewahren

- 1. Unfall melden** Telefon: 112
Wo geschah es?
Was geschah?
Wie viele Verletzte?
Welche Arten von Verletzungen?
Warten auf Rückfragen!
- 2. Erste Hilfe** Absicherung des Unfallortes
Versorgen der Verletzten
Anweisungen beachten
- 3. Weitere Maßnahmen** Rettungsdienste einweisen
Schaulustige entfernen

Verhalten im Brandfall Ruhe bewahren

- 1. Brand melden** Druckknopfmelder oder Hausalarm betätigen und Notruf absetzen:
Telefon: 112
Wer meldet?
Was ist passiert?
Wie viele sind betroffen/verletzt?
Wo ist etwas passiert?
Warten auf Rückfragen!
- 2. In Sicherheit bringen** Gefährdete Personen mitnehmen
Türen schließen
Gekennzeichneten Rettungsweg folgen
Sammelstelle aufsuchen
Aufzug nicht benutzen
Anweisungen beachten
- 3. Löschversuch unternehmen** Feuerlöscher, Wandhydrant / Löschschlauch, Mittel und Geräte zur Brandbekämpfung benutzen

Übersichtsplan

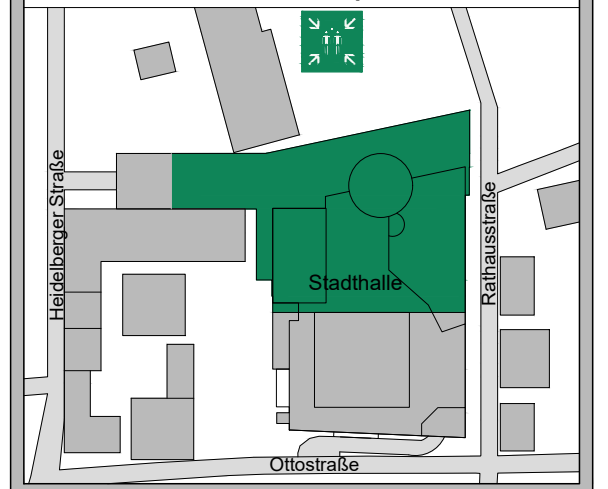


Legende

- | | |
|---|------------------------------------|
| Standort | Rauchverbot im gesamten Gebäude |
| Rettungsweg | Treppenraum |
| Rettungsweg/ Notausgang mit Richtungsangabe | Aufzug im Brandfall nicht benutzen |
| Flucht- und Rettungsweg | Erste Hilfe |
| Wandhydrant/ Löschschlauch | Krankentrage |
| Druckknopfmelder | Amokalarm |
| Feuerlöscher | Sammelstelle |
| RWA-Auslöser | |

OBJEKT: Rathausstraße 3, 68766 Hockenheim	
	InfraTouch GmbH
Nächste Prüfung nach DIN ISO 23841	Fon: 0621-12823314 Fax: 0621-12823311 Email: bernd.stiegler@inftratouch.de
ERSTELLT: September 2023	STOCKWERK: Untergeschoss
AKTUALISIERT:	Plan-Nr.: 08

FLUCHT- UND RETTUNGSPLAN

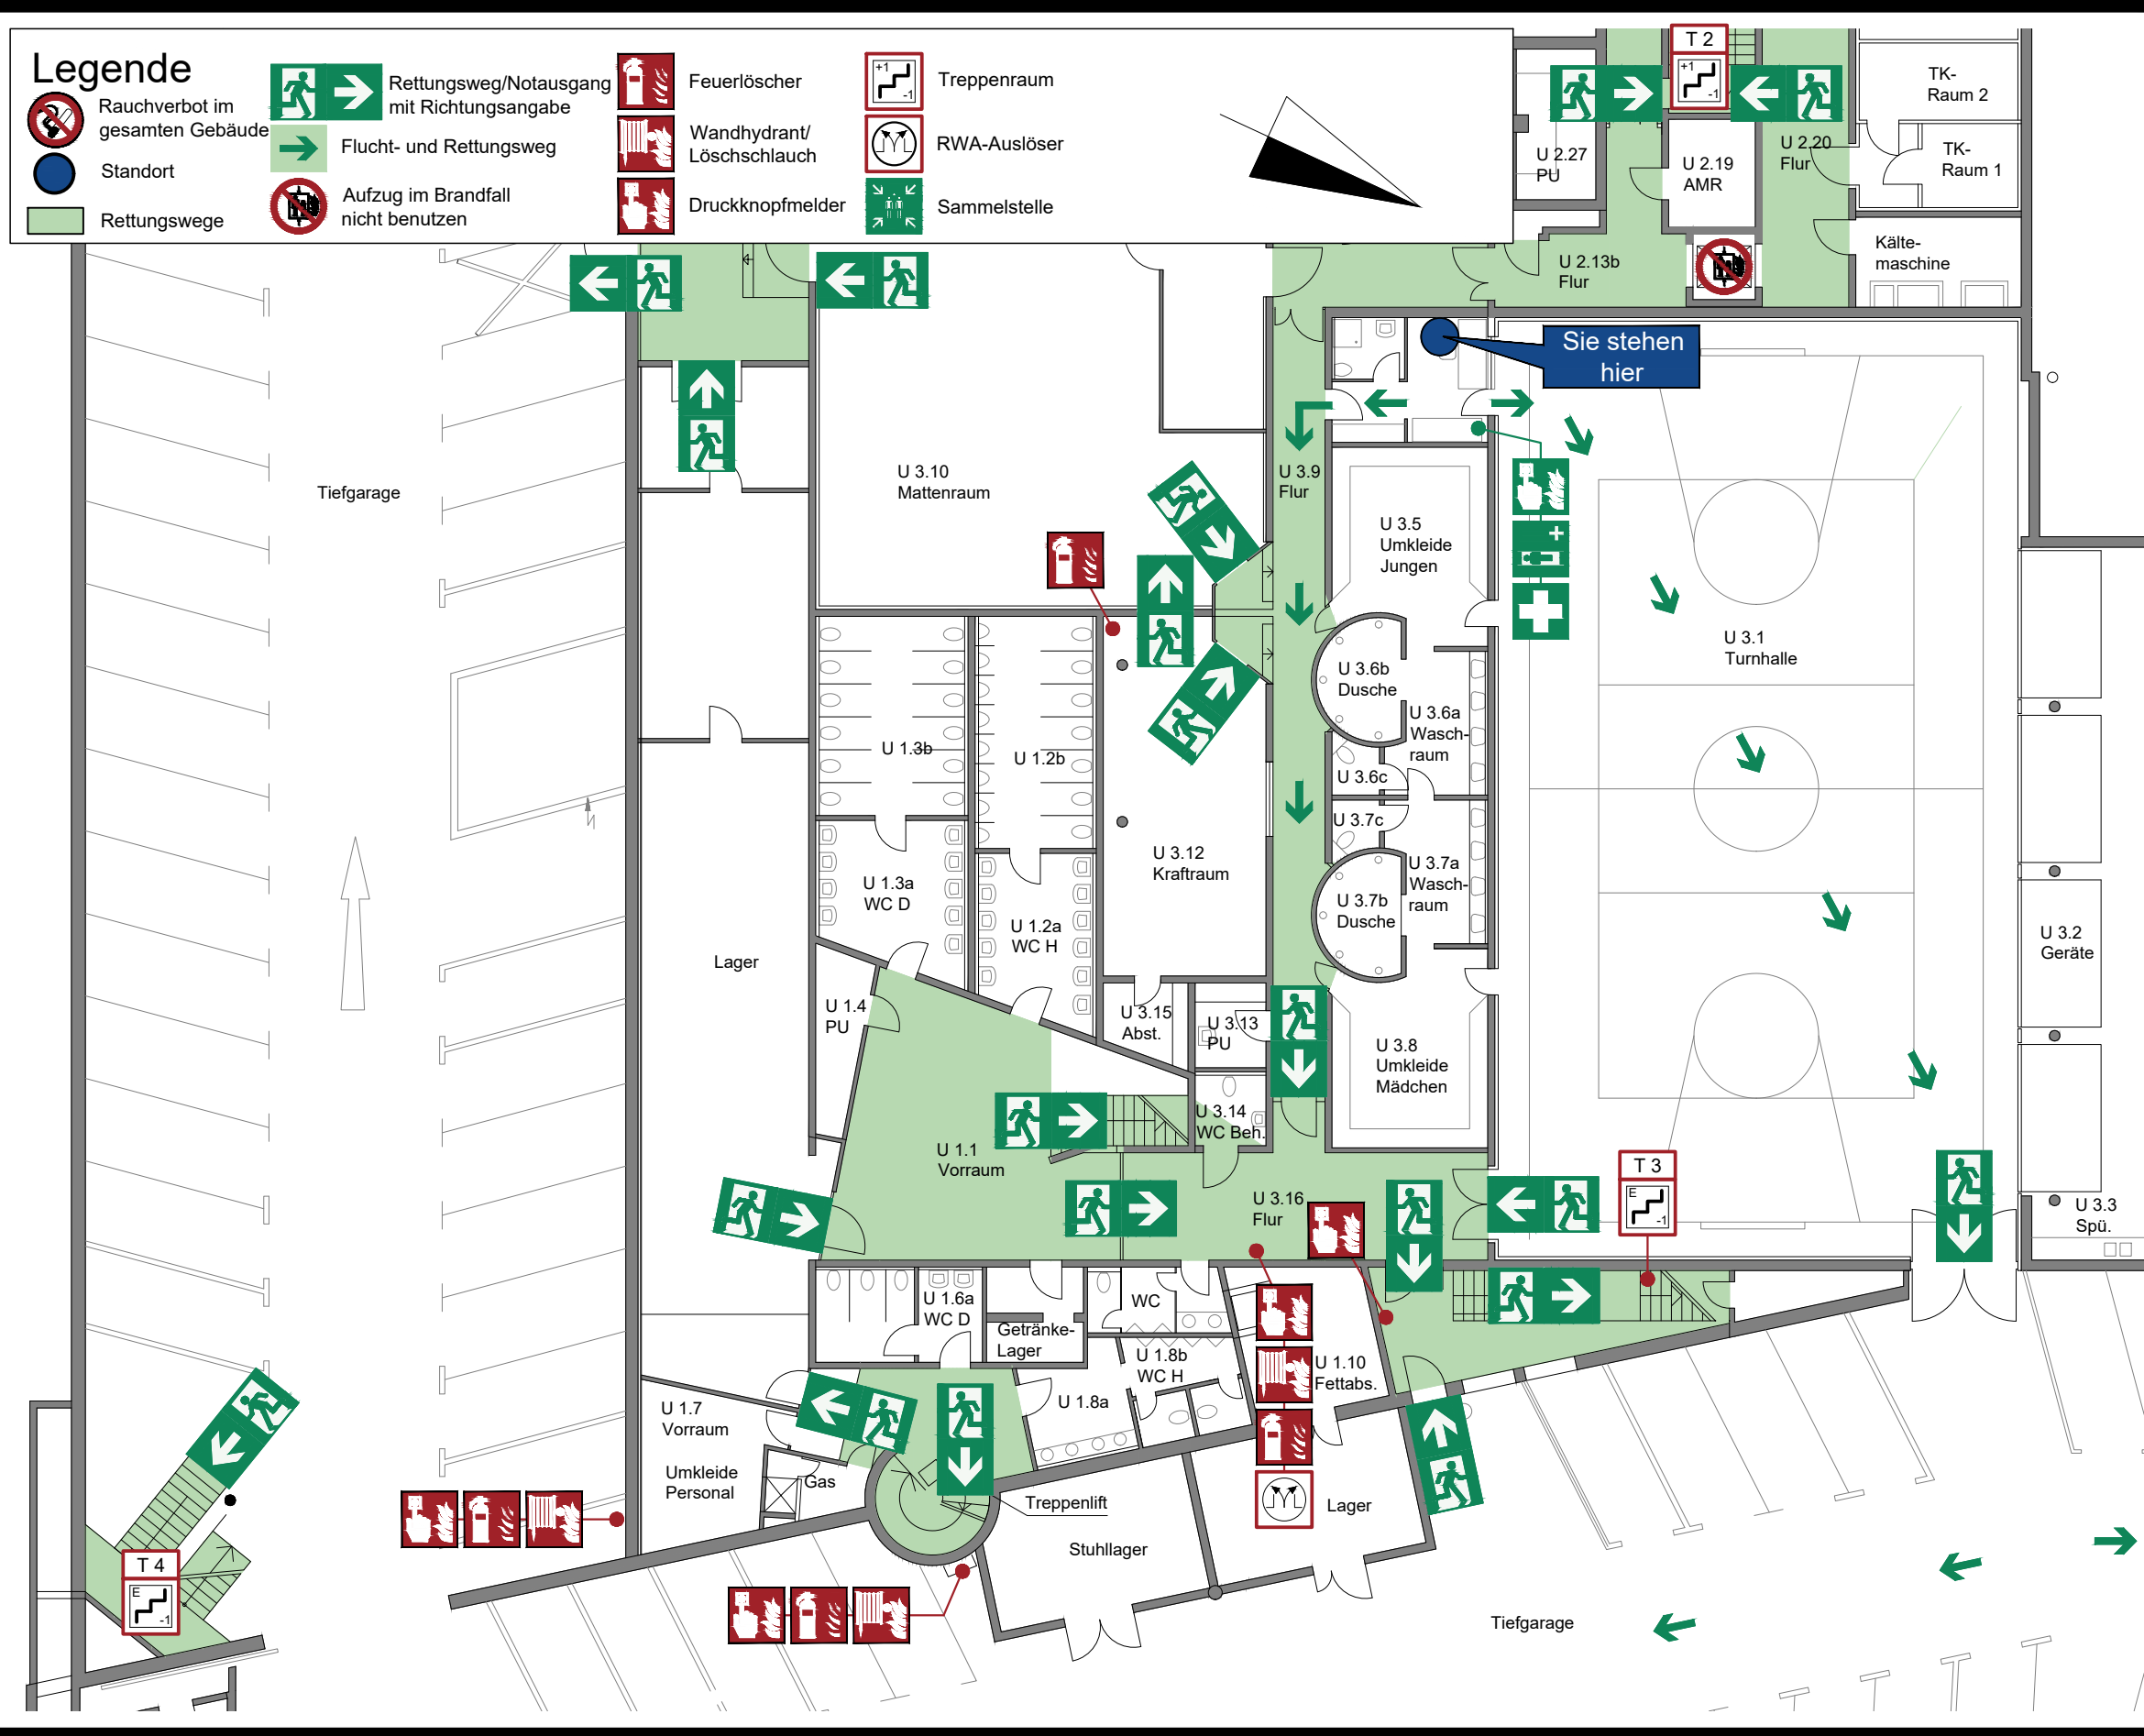

Verhalten bei Unfällen

Ruhe bewahren

1. Unfall melden


Telefon: 112
Wo geschah es?
Was geschah?
Wie viele Verletzte?
Welche Arten von Verletzungen?
Warten auf Rückfragen!
 2. Erste Hilfe


Absicherung des Unfallortes
Versorgen der Verletzten
Anweisungen beachten
 3. Weitere Maßnahmen

Rettungsdienste einweisen
Schaulustige entfernen

Verhalten im Brandfall

Ruhe bewahren


1. Brand melden


Druckknopfmelder oder Hausalarm betätigen und Notruf absetzen:
Telefon: 112
Wer meldet?
Was ist passiert?
Wie viele sind betroffen/verletzt?
Wo ist etwas passiert?
Warten auf Rückfragen!
 2. In Sicherheit bringen



Gefährdete Personen mitnehmen
Türen schließen
Gekennzeichneten Rettungswegen folgen
Sammelstelle aufsuchen
Aufzug nicht benutzen
Anweisungen beachten
 3. Löschversuch unternehmen


Feuerlöscher,
Wandhydrant / Löschschlauch,
Mittel und Geräte zur
Brandbekämpfung
benutzen

Übersichtsplan

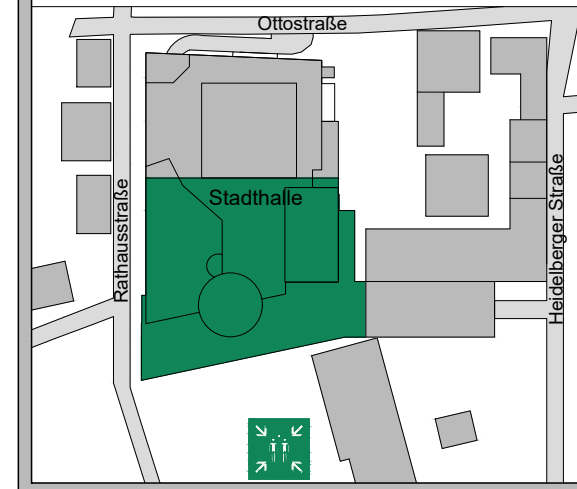

OBJEKT: Rathausstraße 3, 68766 Hockenheim

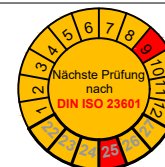

InfraTouch
Fon: 0621-12823314 GmbH

Fon: 0621-12823314
Fax: 0621-12823311
Email: bernd.stiegler@infratouch.de

ERSTELLT: September 2023


3	STOCKWERK:	Untergeschoss
---	------------	---------------

AKTUALISIERT:

	Plan-Nr.:
--	-----------

09

FLUCHT- UND RETTUNGSPLAN UG

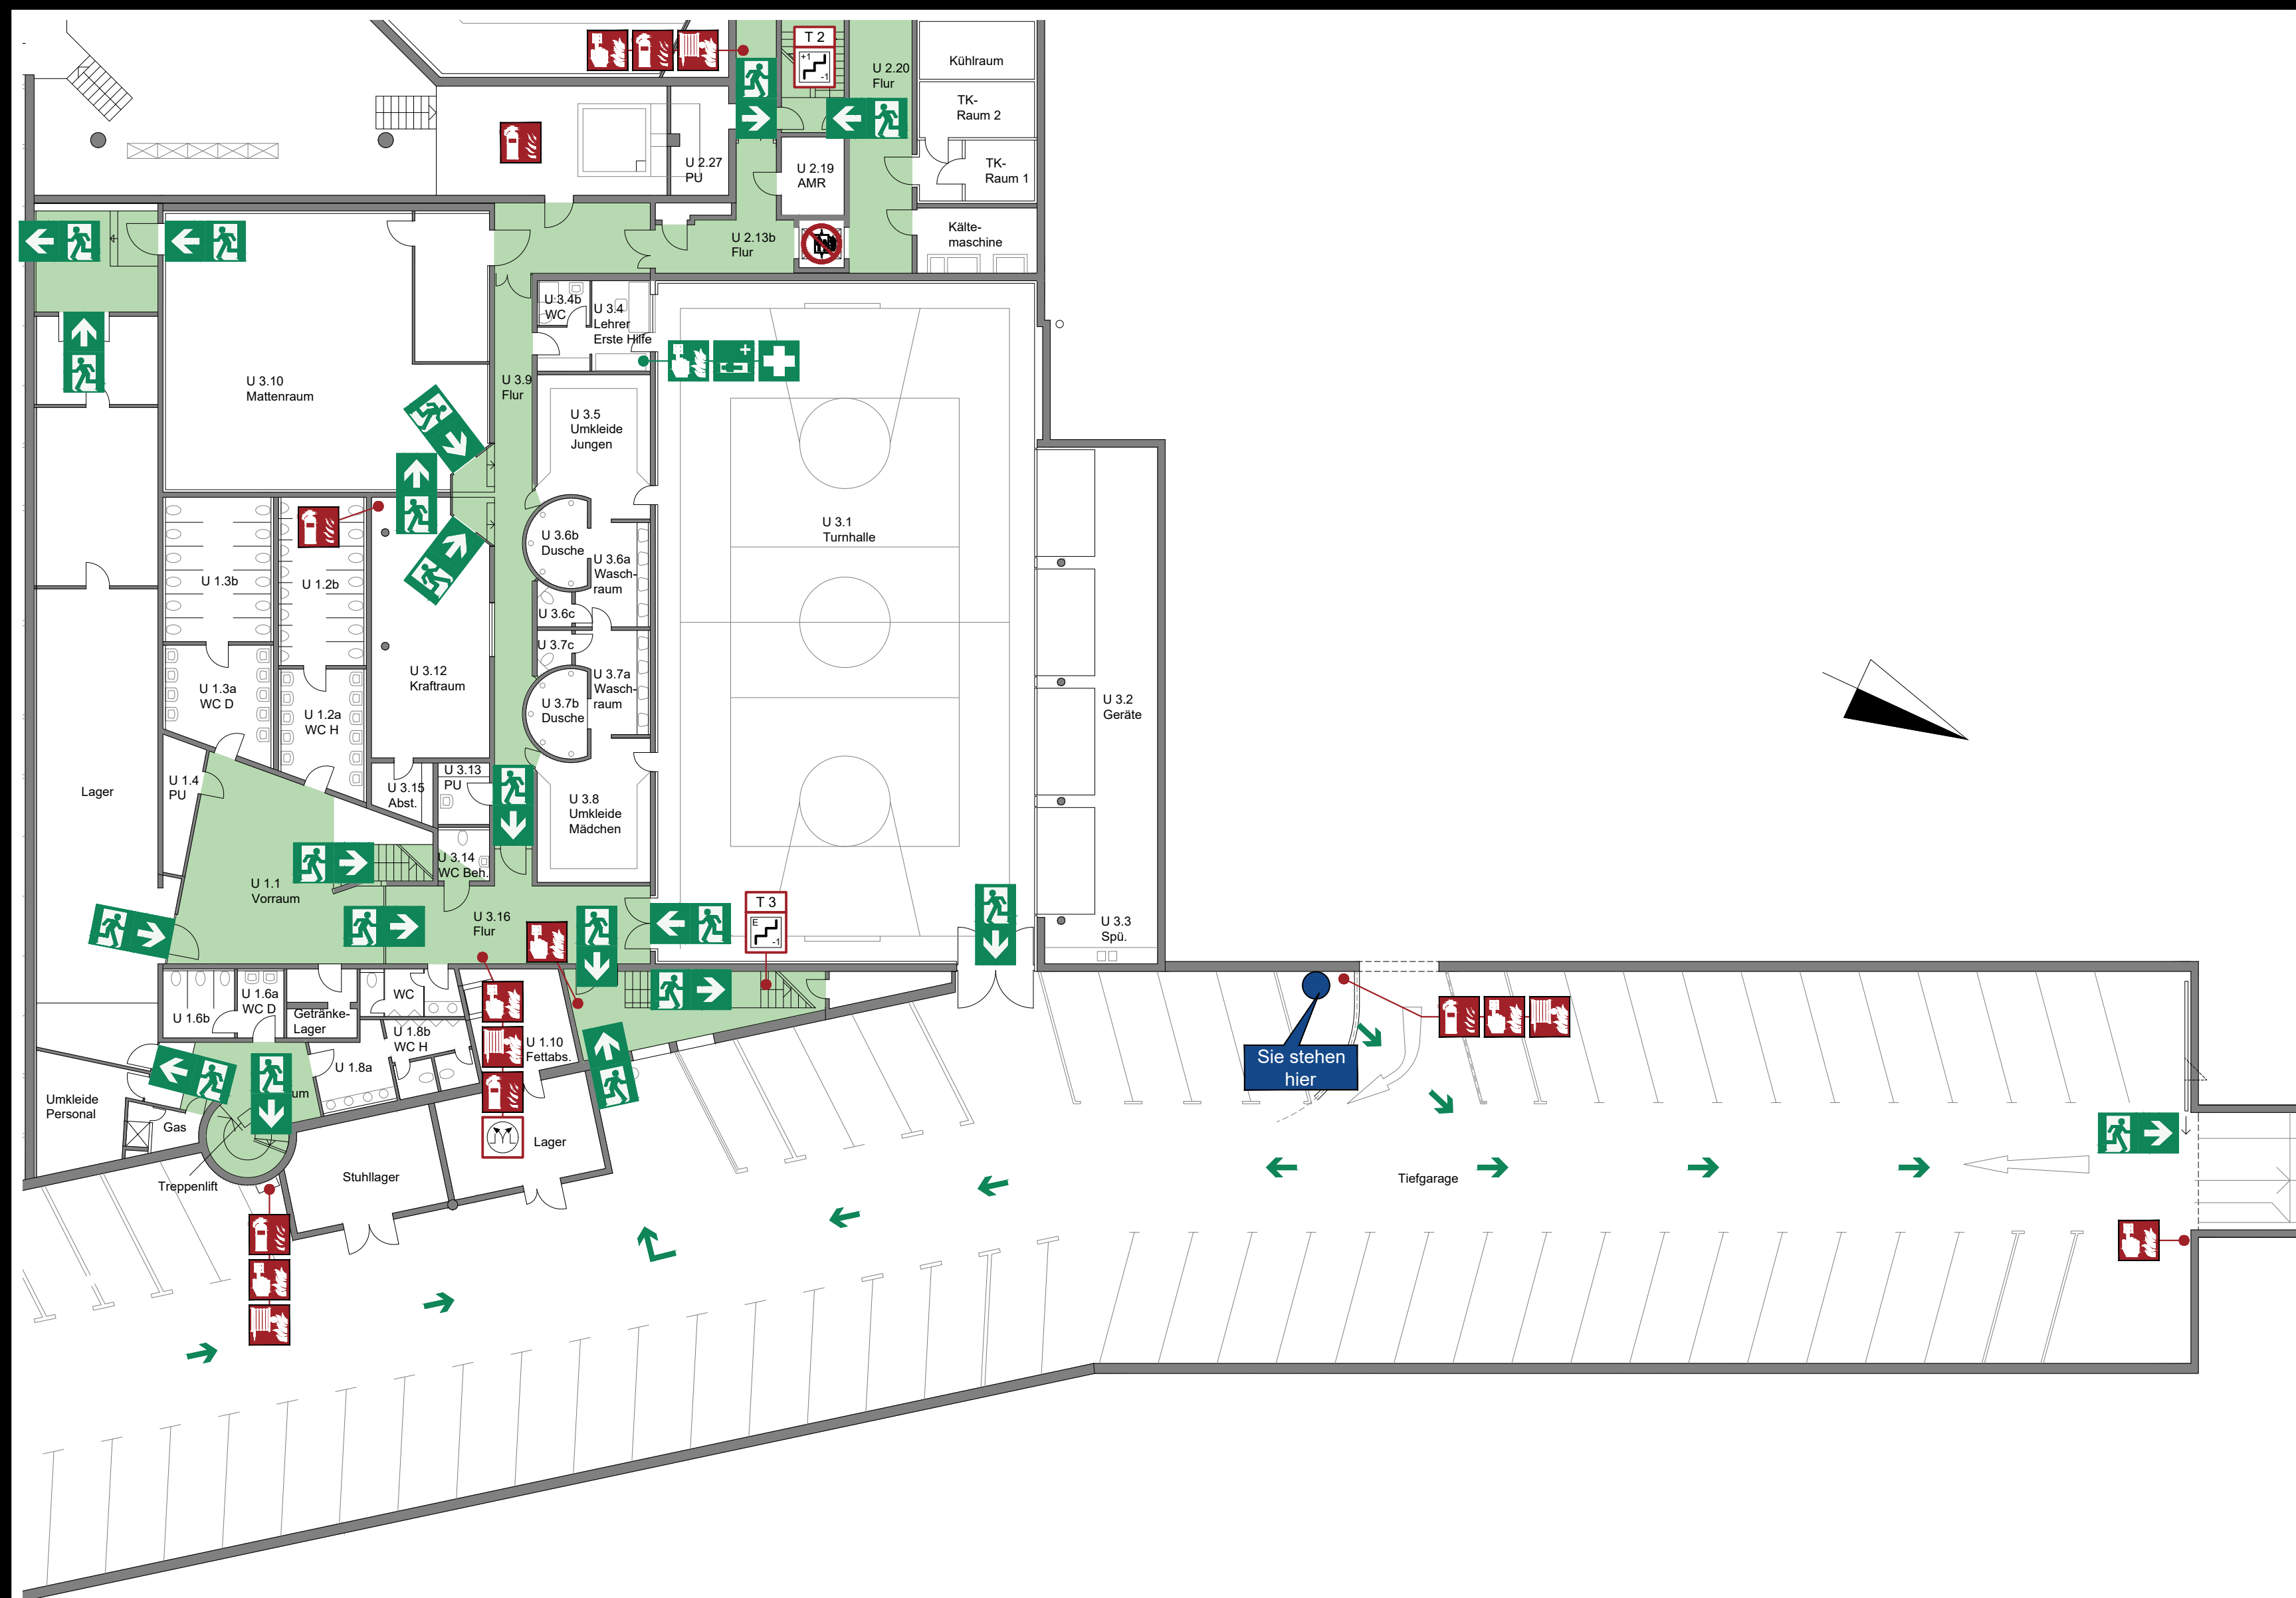

Verhalten bei Unfällen

Ruhe bewahren

1. Unfall melden 

Telefon: 112
Wo geschah es?
Was geschah?
Wie viele Verletzte?
Welche Arten von Verletzungen?
Warten auf Rückfragen!
 2. Erste Hilfe 

Absicherung des Unfallortes
Versorgen der Verletzten
Anweisungen beachten
 3. Weitere Maßnahmen

Rettungsdienste einweisen
Schadstoffe entfernen

Verhalten im Brandfall

Ruhe bewahren

- 1. Brand melden**




Druckknopfmelder oder Hausalarm betätigen und Notruf absetzen:
Telefon: 112
Wer meldet?
Was ist passiert?
Wie viele sind betroffen/verletzt?
Wo ist etwas passiert?
Warten auf Rückfragen!
 - 2. In Sicherheit bringen**





Gefährdete Personen mitnehmen
 Türen schließen
 Gemächste abschließen
 Rettungswegen folgen
 Sammelstelle aufsuchen
 Aufzug nicht benutzen
 Anweisungen beachten
 - 3. Löschversuch unternehmen**




Feuerlöscher,
 Wandtypen / Löschschlauch,
 Mittel und Geräte zur
 Brandbekämpfung
 benutzen


Übersichtsplan

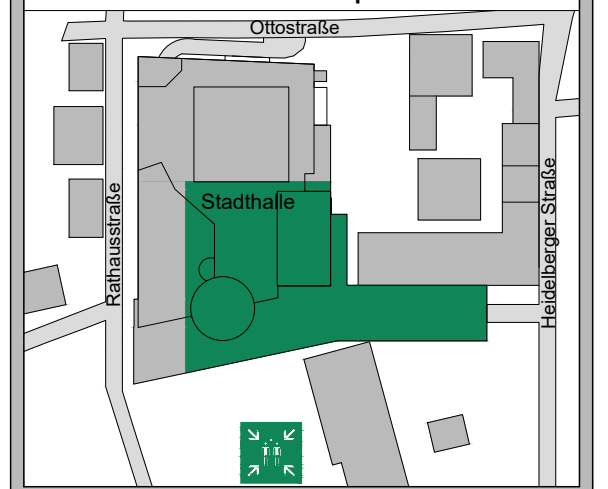

Legende

- | | | | |
|---|---|---|--|
|  | Standort |  | Rauchverbot im gesamten Gebäude |
|  | Rettungswege |  | Treppenraum |
|  | Rettungsweg/
Notausgang mit
Richtungsangabe |  | Aufzug im
Brandfall nicht
benutzen |
|  | Flucht- und Rettungsweg |  | Erste Hilfe |
|  | Wandhydrant/
Löschschlauch |  | Krankentrage |
|  | Druckknopfmelder |  | Amokalarm |
|  | Feuerlöscher |  | Sammelstelle |
|  | RWA-Auslöser | | |

OBJEKT: Rathausstraße 3, 68766 Hockenheim

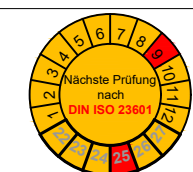


InfraTouch
Fon: 0621-12823314
Fax: 0621-12823344
GmbH

ERSTELLT:	September 2023	STOCKWERK:	Untergeschoss
-----------	----------------	------------	---------------

AKTUALISIERT:	Plan-Nr.: 10
---------------	--------------


OBJEKT:		Rathausstraße 3, 68766 Hockenheim	
		 Fon: 0621-12823314 Fax: 0621-12823311 Email: bernd.stiegler@infratouch.de	
ERSTELLT: September 2023		STOCKWERK: Untergeschoss	
AKTUALISIERT:		Plan-Nr.: 11	

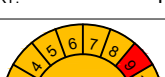OBJEKT: Rathausstraße 3, 68766 Hockenheim	
 Nächste Prüfung nach DIN ISO 23601	InfraTouch GmbH Fon: 0621-12823314 Fax: 0621-12823311 Email: bernd.stiegler@infratouch.de
ERSTELLT: September 2023	STOCKWERK: Untergeschoss
AKTUALISIERT:	Plan-Nr.: 12

FLUCHT- UND RETTUNGSPLAN

Legende

	Rauchverbot im gesamten Gebäude		mit Richtungsangabe							Treppenraum		
	Standort		Flucht- und Rettungsweg			Wandhydrant/ Löschschlauch		RWA-Auslöser		Erste Hilfe		Hausalarm
	Rettungswege		Aufzug im Brandfall nicht benutzen			Druckknopfmelder		Löschanlage Vorhang		Notausstieg		Sammelstelle

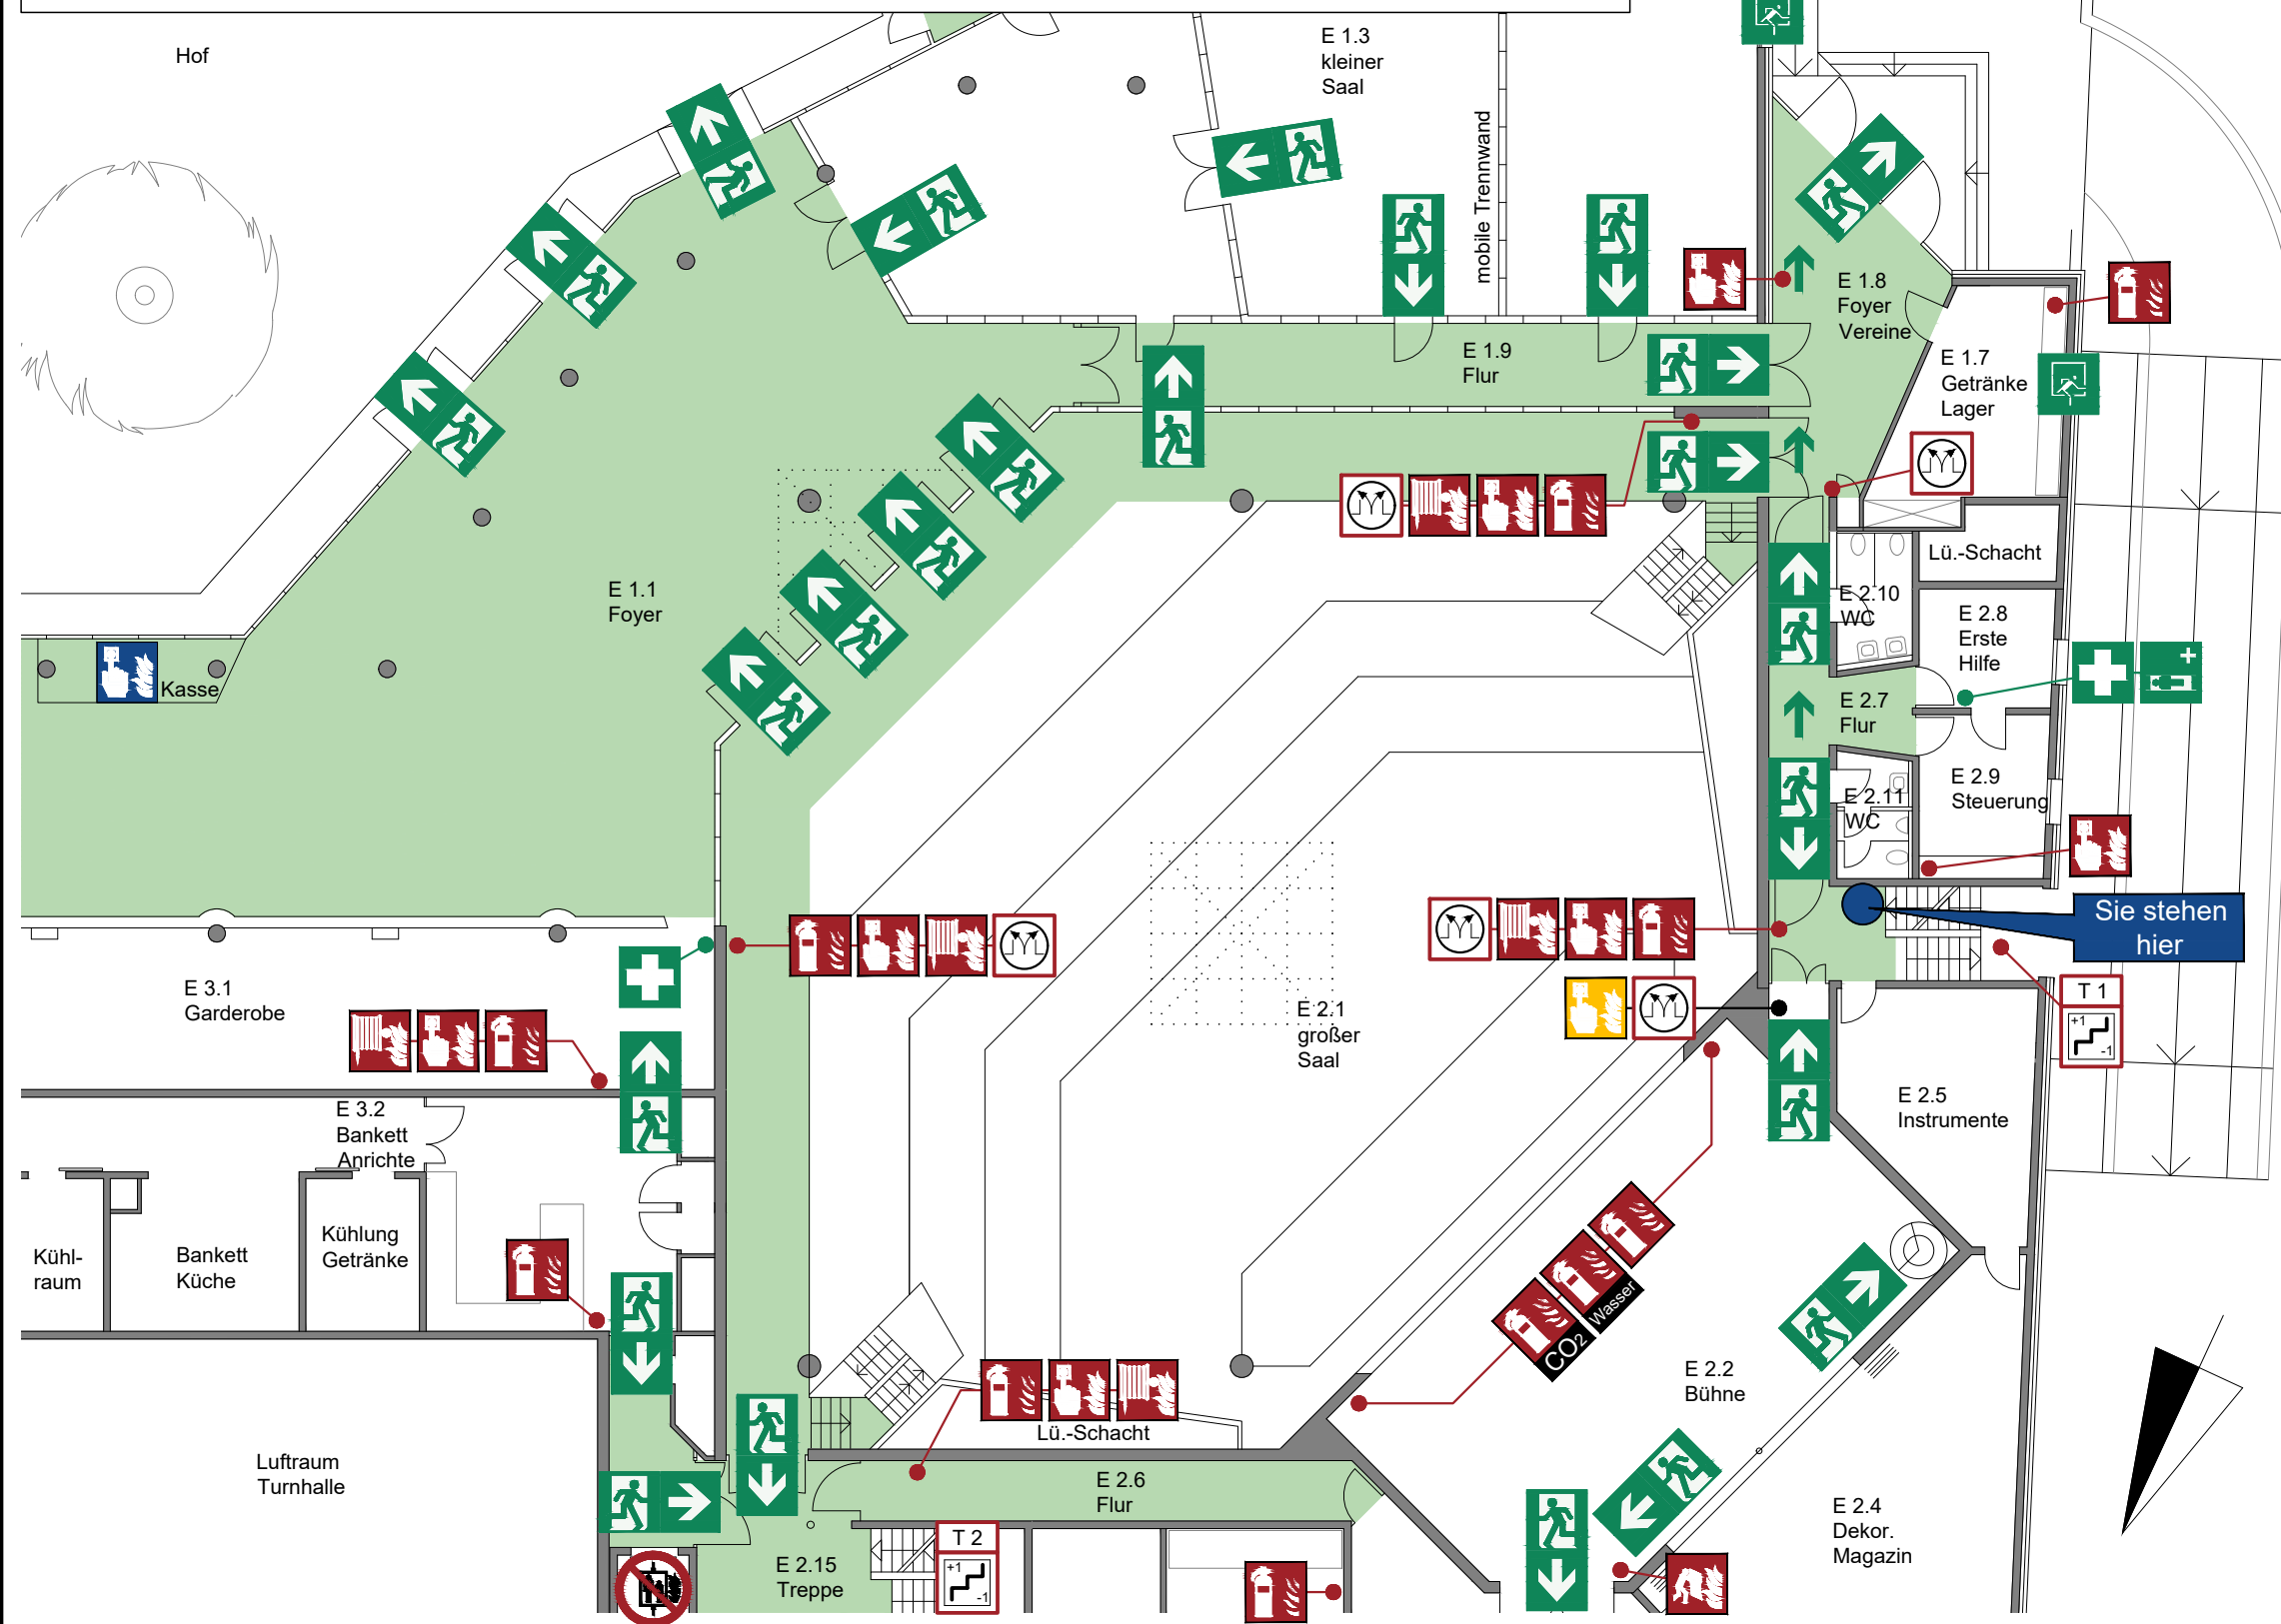


Verhalten bei Unfällen Ruhe bewahren

- Unfall melden** **Telefon: 112**
Wo geschah es?
Was geschah?
Wie viele Verletzte?
Welche Arten von Verletzungen?
Warten auf Rückfragen!
- Erste Hilfe** Absicherung des Unfallortes
Versorgen der Verletzten
Anweisungen beachten
- Weitere Maßnahmen** Rettungsdienste einweisen
Schaulustige entfernen

Verhalten im Brandfall Ruhe bewahren

- Brand melden** Druckknopfmelder oder Hausalarm betätigen und Notruf absetzen:
Telefon: 112
Wer meldet?
Was ist passiert?
Wie viele sind betroffen/verletzt?
Wo ist etwas passiert?
Warten auf Rückfragen!
- In Sicherheit bringen** Gefährdete Personen mitnehmen
Türen schließen
Gekennzeichneten Rettungswegen folgen
Sammelstelle aufsuchen
Aufzug nicht benutzen
Anweisungen beachten
- Löschversuch unternehmen** Feuerlöscher, Wandhydrant / Löschschlauch, Mittel und Geräte zur Brandbekämpfung benutzen

Übersichtsplan

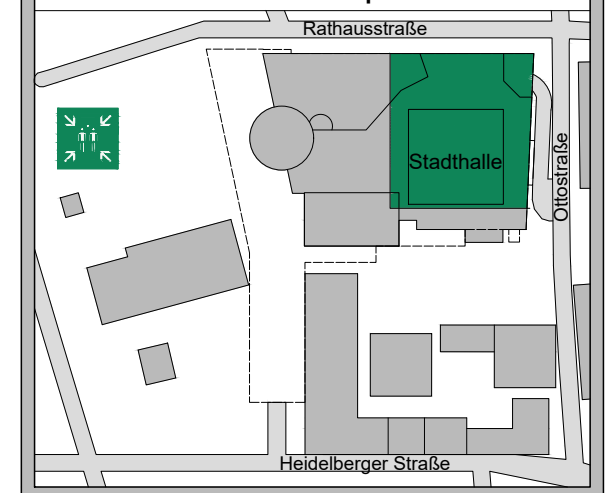

OBJEKT: Rathausstraße 3, 68766 Hockenheim




InfraTouch GmbH
Fon: 0621-12823314
Fax: 0621-12823311
Email: bernd.stiegler@infatouch.de

ERSTELLT: September 2023
STOCKWERK: Erdgeschoss
AKTUALISIERT: Plan-Nr.: 01

FLUCHT- UND RETTUNGSPLAN

Legende

	Rauchverbot im gesamten Gebäude		Rettungsweg/Notausgang mit Richtungsangabe		Feuerlöscher		Feuerlöschdecke		geschützter Treppenraum		RWA-Auslöser
	Standort		Flucht- und Rettungsweg		Wandhydrant/ Löschschlauch		Druckknopfmelder		FSD Feuerwehr-Schlüsseldepot		Erste Hilfe
	Rettungswege		Aufzug im Brandfall nicht benutzen		FSE Freischaltelement		Notausstieg		Löschanlage Vorhang		Sammelstelle

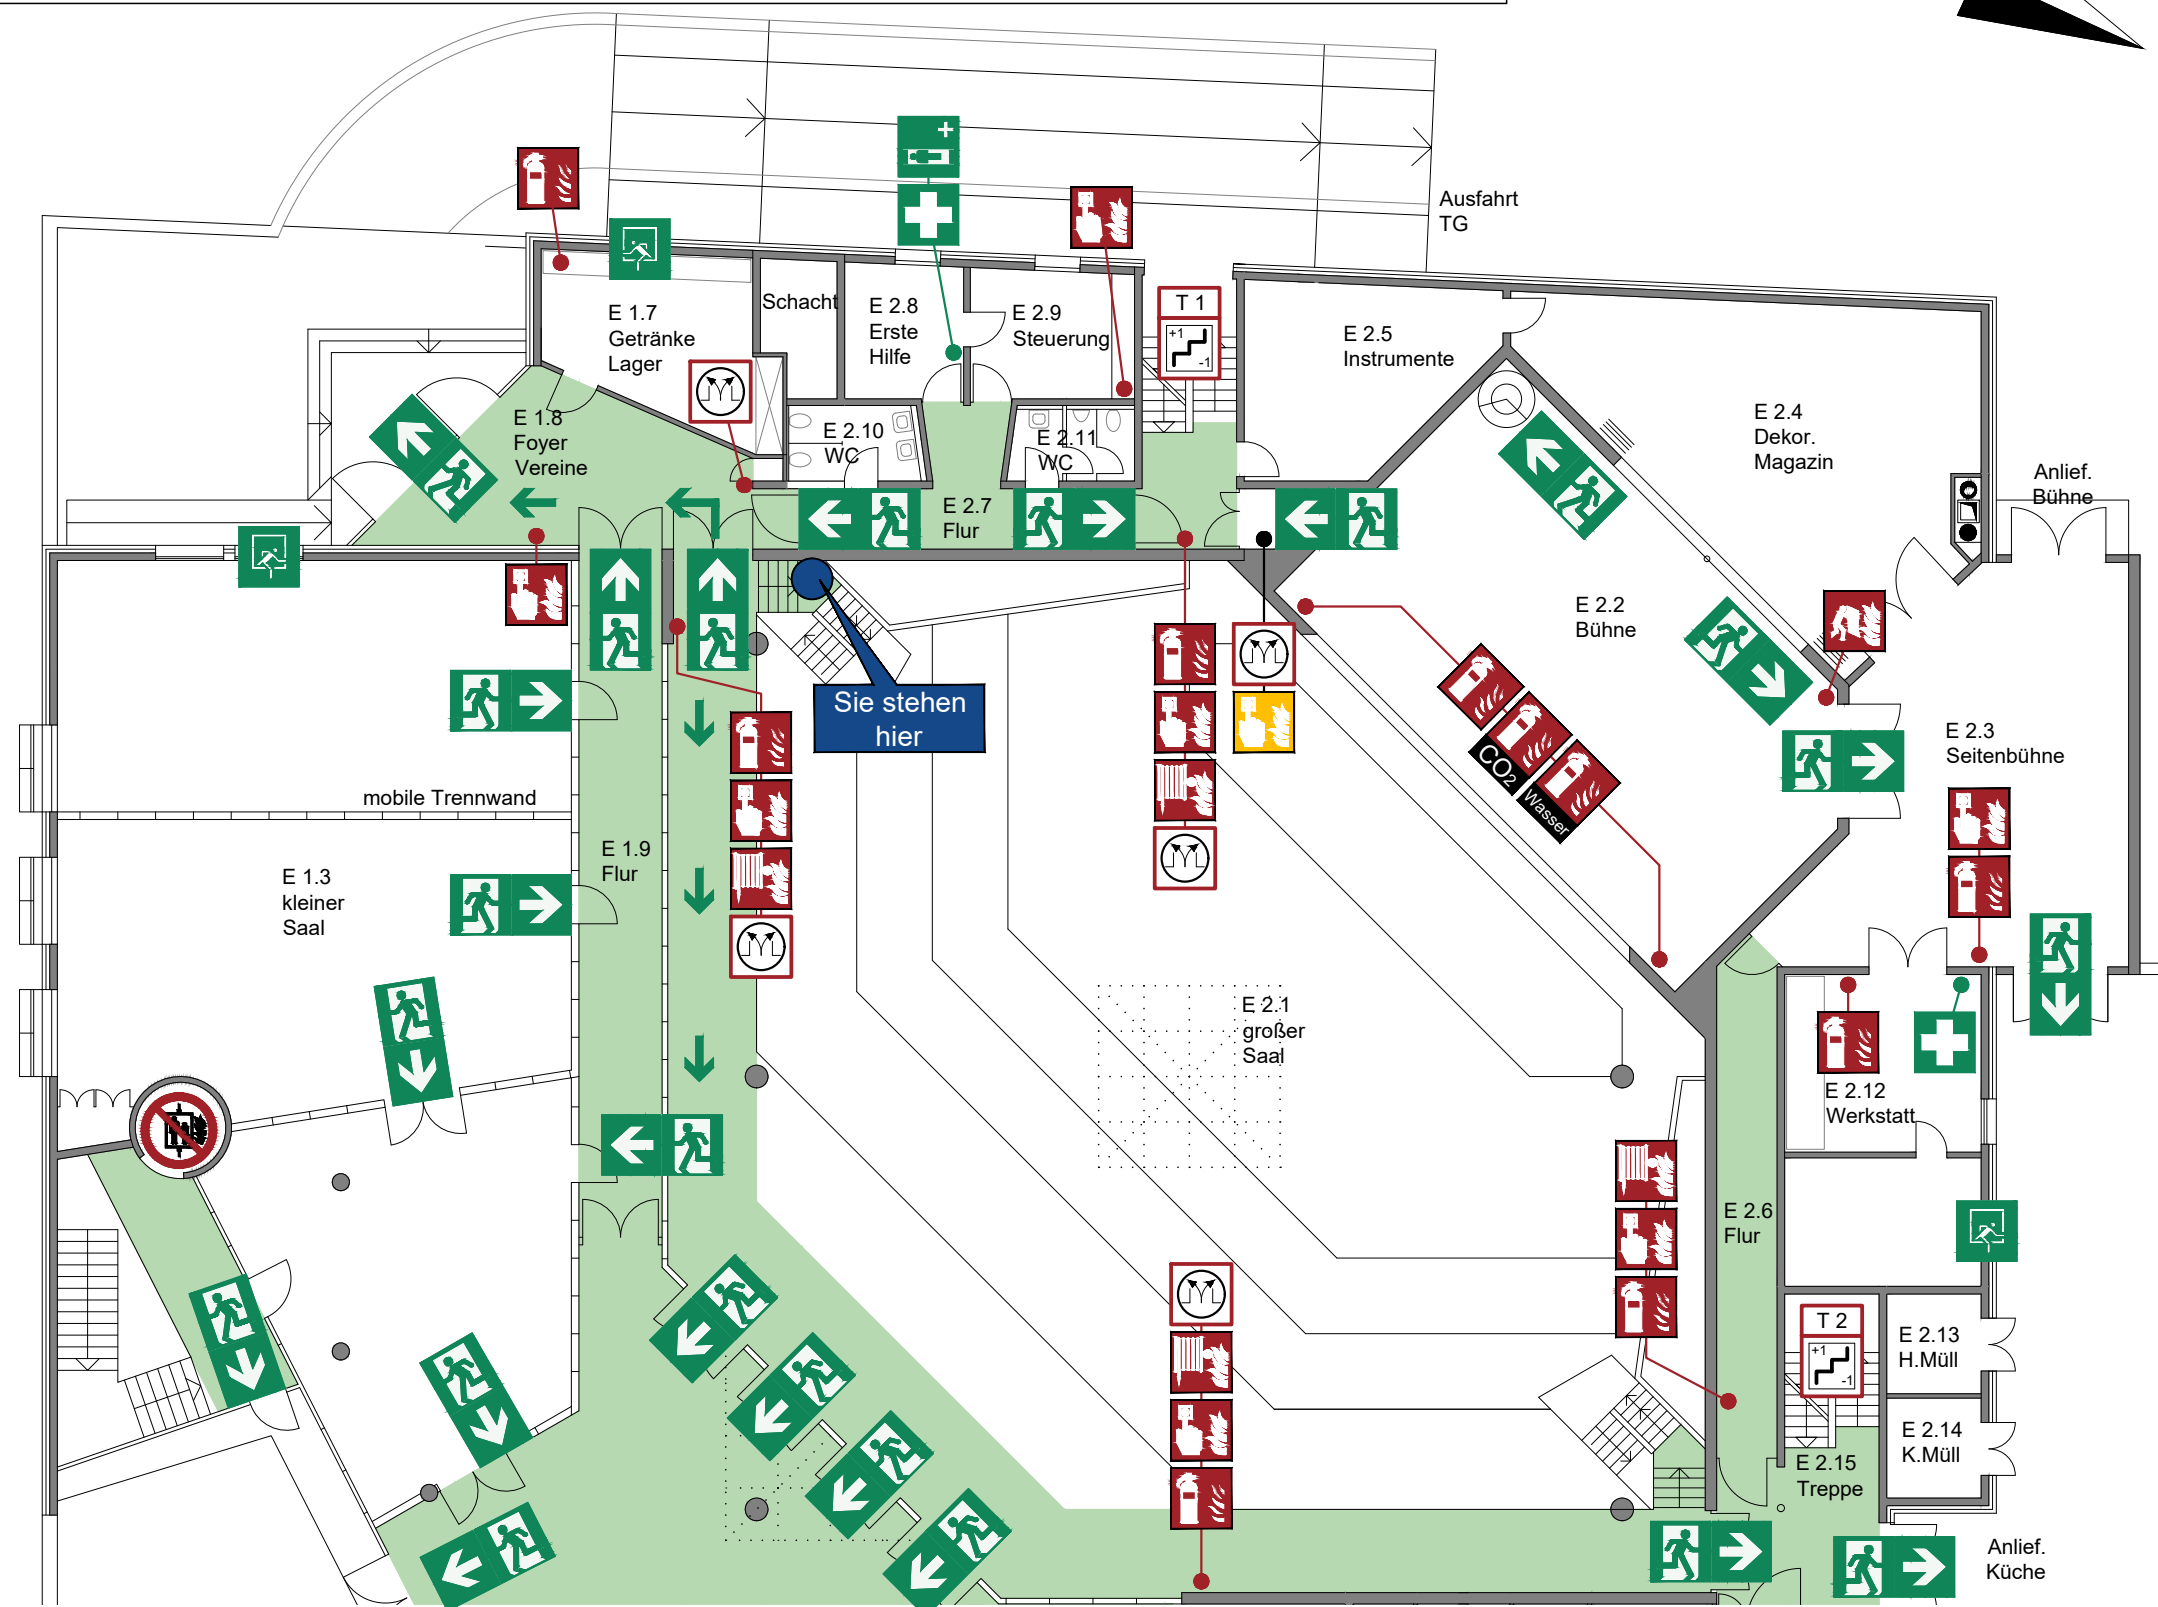


Verhalten bei Unfällen Ruhe bewahren

- Unfall melden** **Telefon: 112**
 Wo geschah es?
 Was geschah?
 Wie viele Verletzte?
 Welche Arten von Verletzungen?
 Warten auf Rückfragen!
- Erste Hilfe** Absicherung des Unfallortes
 Versorgen der Verletzten
 Anweisungen beachten
- Weitere Maßnahmen** Rettungsdienste einweisen
 Schaulustige entfernen

Verhalten im Brandfall Ruhe bewahren

- Brand melden** Druckknopfmelder oder Hausalarm betätigen und Notruf absetzen:
Telefon: 112
 Wer meldet?
 Was ist passiert?
 Wie viele sind betroffen/verletzt?
 Wo ist etwas passiert?
 Warten auf Rückfragen!
- In Sicherheit bringen** Gefährdete Personen mitnehmen
 Türen schließen
 Gekennzeichneten Rettungswegen folgen
 Sammelstelle aufsuchen
 Aufzug nicht benutzen
 Anweisungen beachten
- Löschversuch unternehmen** Feuerlöscher, Wandhydrant / Löschschlauch, Mittel und Geräte zur Brandbekämpfung benutzen

Übersichtsplan

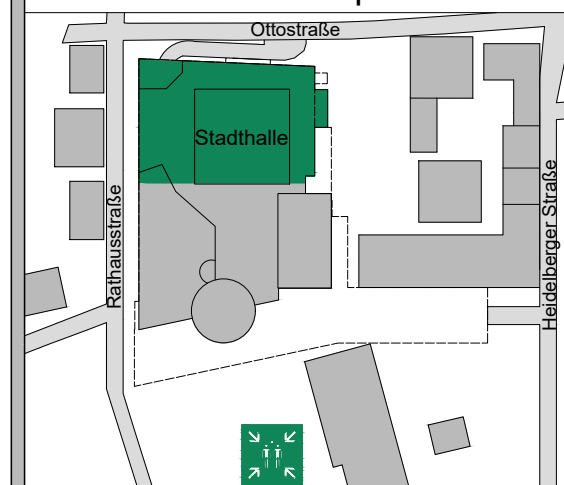

OBJEKT: Rathausstraße 3, 68766 Hockenheim




InfraTouch
 GmbH
 Fon: 0621-12823314
 Fax: 0621-12823311
 Email: bernd.stiegler@infratouch.de

ERSTELLT: September 2023
 AKTUALISIERT:
 STOCKWERK: Erdgeschoss
 Plan-Nr.: 02

FLUCHT- UND RETTUNGSPLAN

Legende

- Standort
- Rauchverbot im gesamten Gebäude
- Rettungswege
- Rettungsweg/Notausgang mit Richtungsangabe
- Flucht- und Rettungsweg
- Aufzug im Brandfall nicht benutzen
- Feuerlöscher
- Wandhydrant/Löschschlauch
- Druckknopfmelder
- Feuerlöschdecke
- RWA-Auslöser
- geschützter Treppenraum
- FIZ Feuerwehreinformationszentrale: FBF, FAT, LK, HM
- FSD Feuerwehr-Schlüsseldepot
- FSE Freischaltelement
- Löschanlage Vorhang
- Notausstieg
- Erste Hilfe
- Sammelstelle

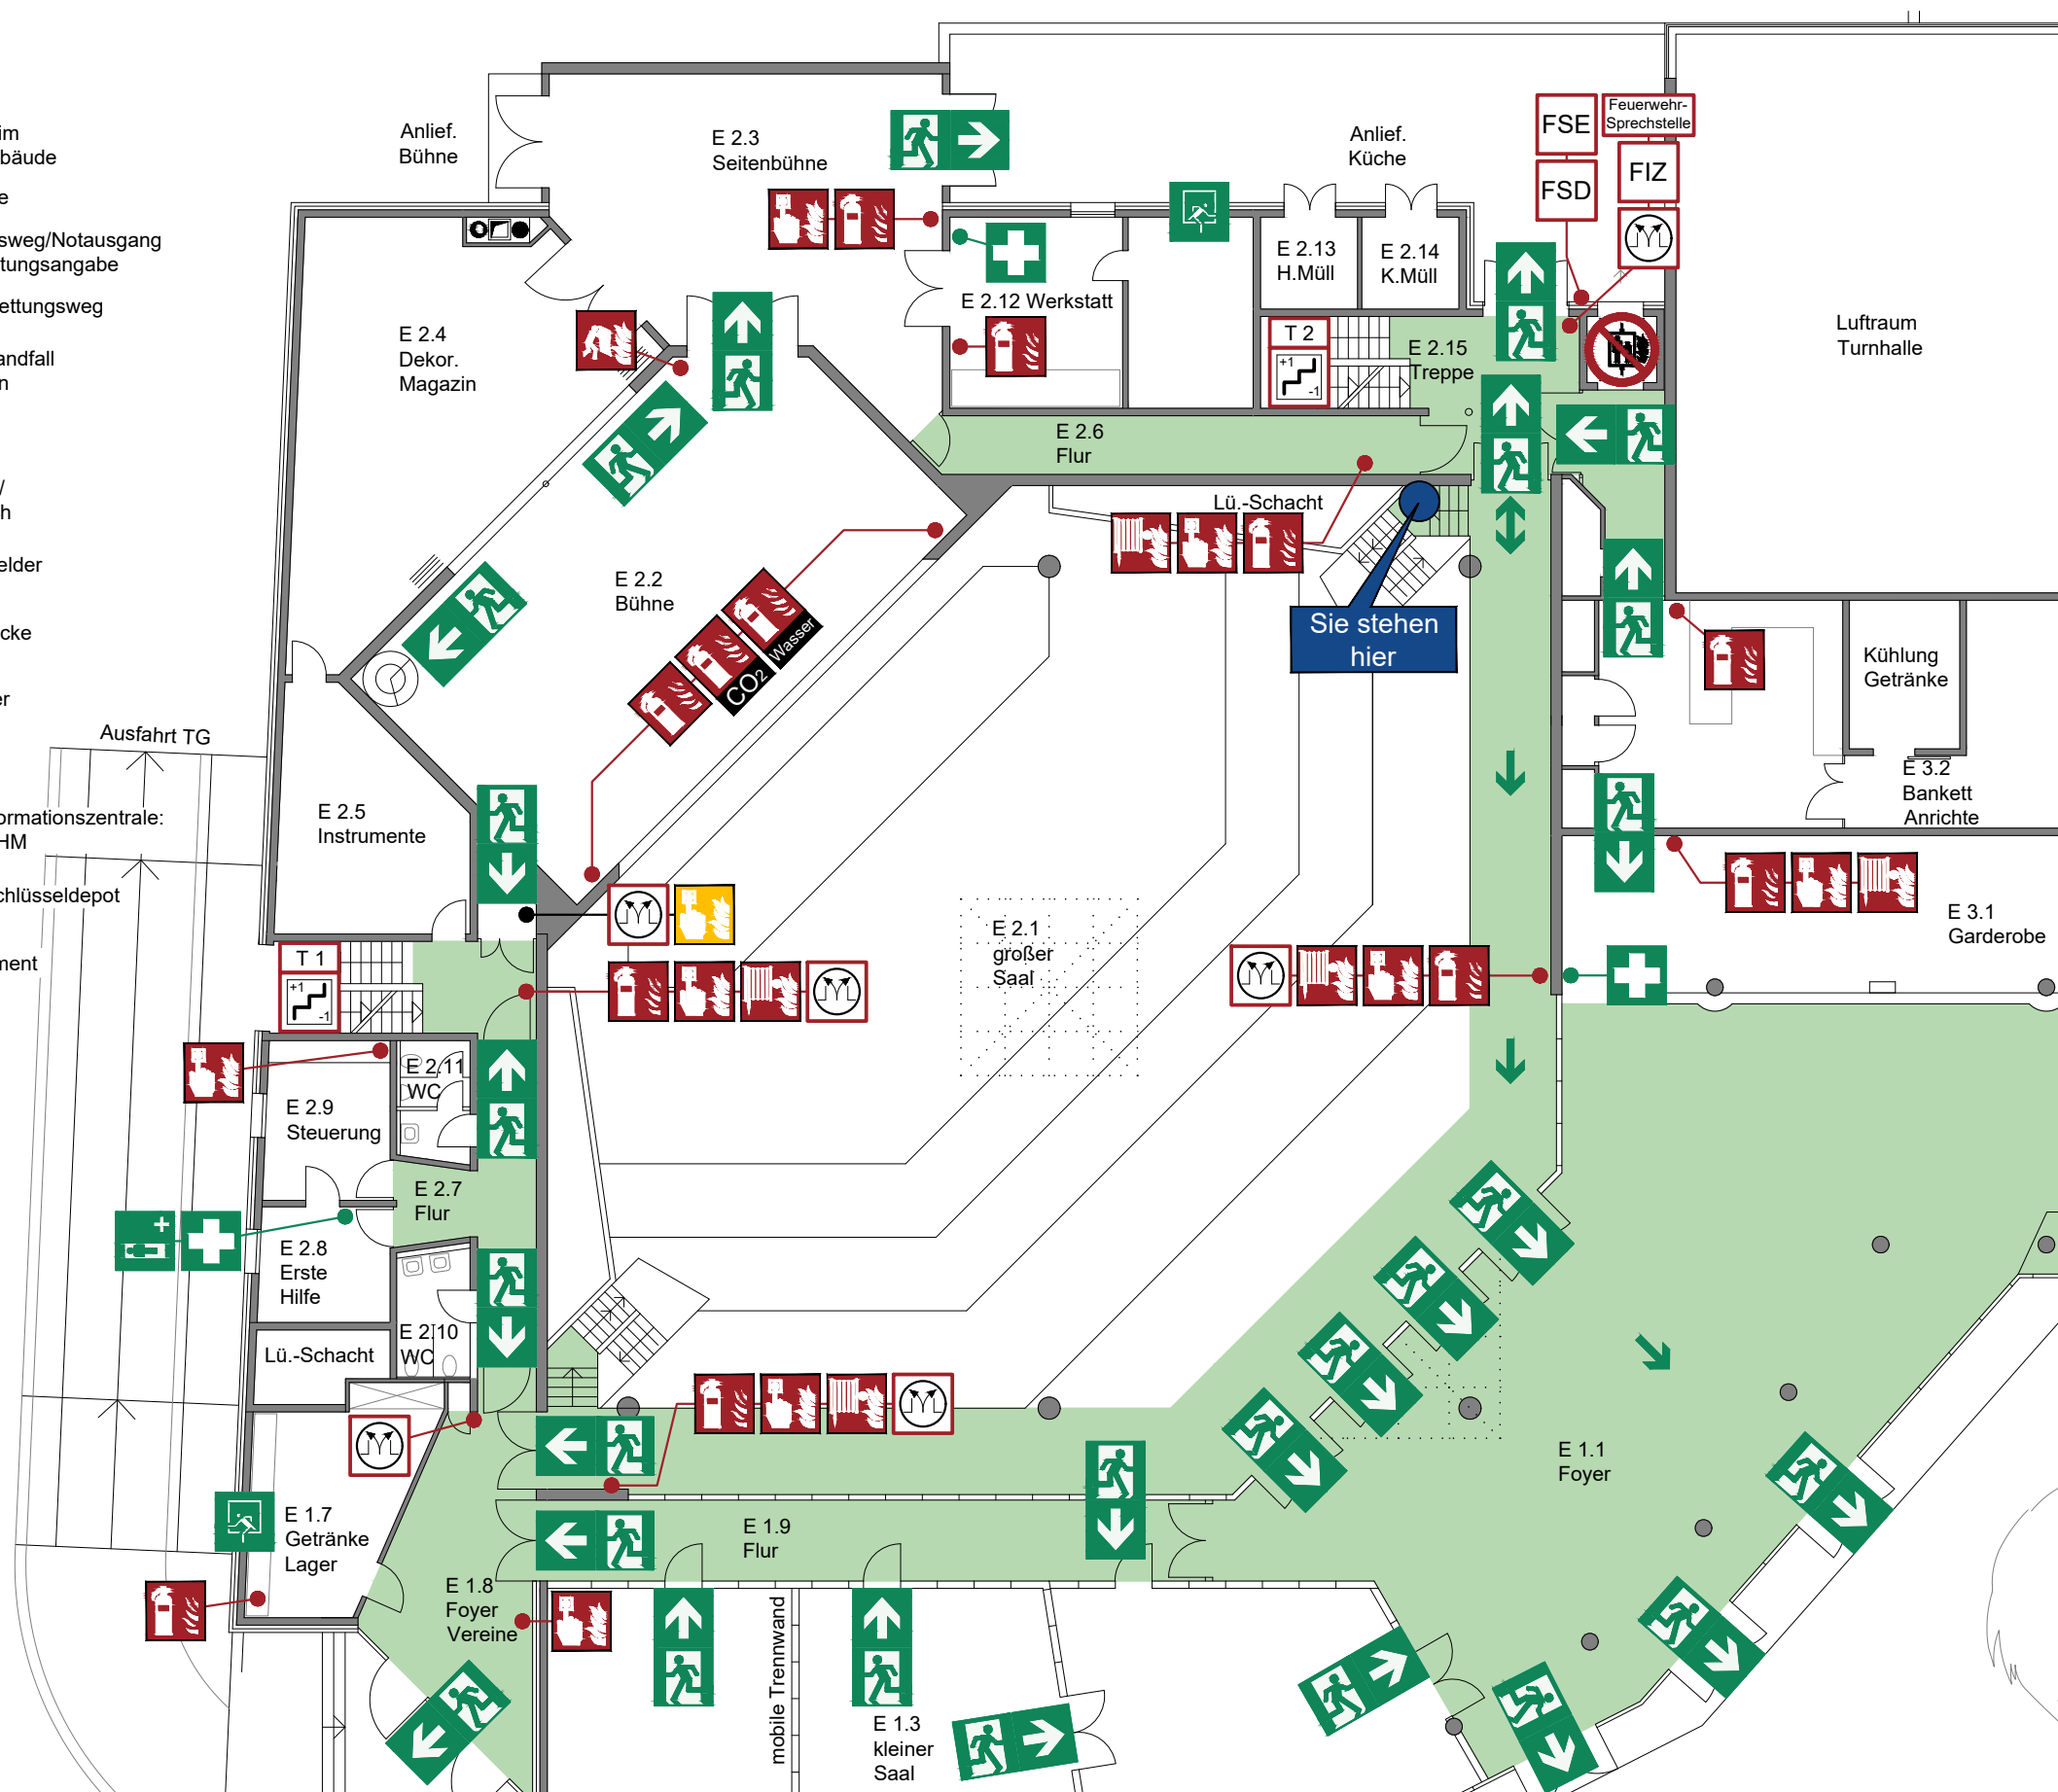


Verhalten bei Unfällen Ruhe bewahren

- Unfall melden** **Telefon: 112**
Wo geschah es?
Was geschah?
Wie viele Verletzte?
Welche Arten von Verletzungen?
Warten auf Rückfragen!
- Erste Hilfe** Absicherung des Unfallortes
Versorgen der Verletzten
Anweisungen beachten
- Weitere Maßnahmen** Rettungsdienste einweisen
Schaustühle entfernen

Verhalten im Brandfall Ruhe bewahren

- Brand melden** Druckknopfmelder oder Hausalarm betätigen und Notruf absetzen:
Telefon: 112
Wer meldet?
Was ist passiert?
Wie viele sind betroffen/verletzt?
Wo ist etwas passiert?
Warten auf Rückfragen!
- In Sicherheit bringen** Gefährdete Personen mitnehmen
Türen schließen
Gekennzeichneten Rettungswegen folgen
Sammelstelle aufsuchen
Aufzug nicht benutzen
Anweisungen beachten
- Löschversuch unternehmen** Feuerlöscher, Wandhydrant / Löschschlauch, Mittel und Geräte zur Brandbekämpfung benutzen

Übersichtsplan

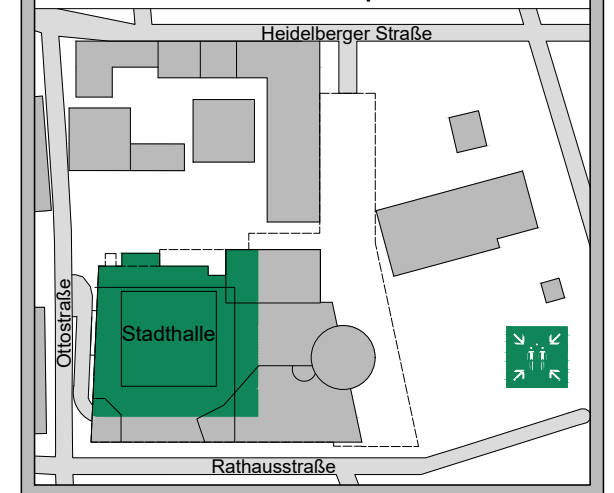


OBJEKT: Rathausstraße 3, 68766 Hockenheim



InfraTouch GmbH
Fon: 0621-12823314
Fax: 0621-12823311
Email: bernd.stiegler@infratouch.de

ERSTELLT: September 2023
STOCKWERK: Erdgeschoss
AKTUALISIERT: Plan-Nr.: 03

FLUCHT- UND RETTUNGSPLAN EG

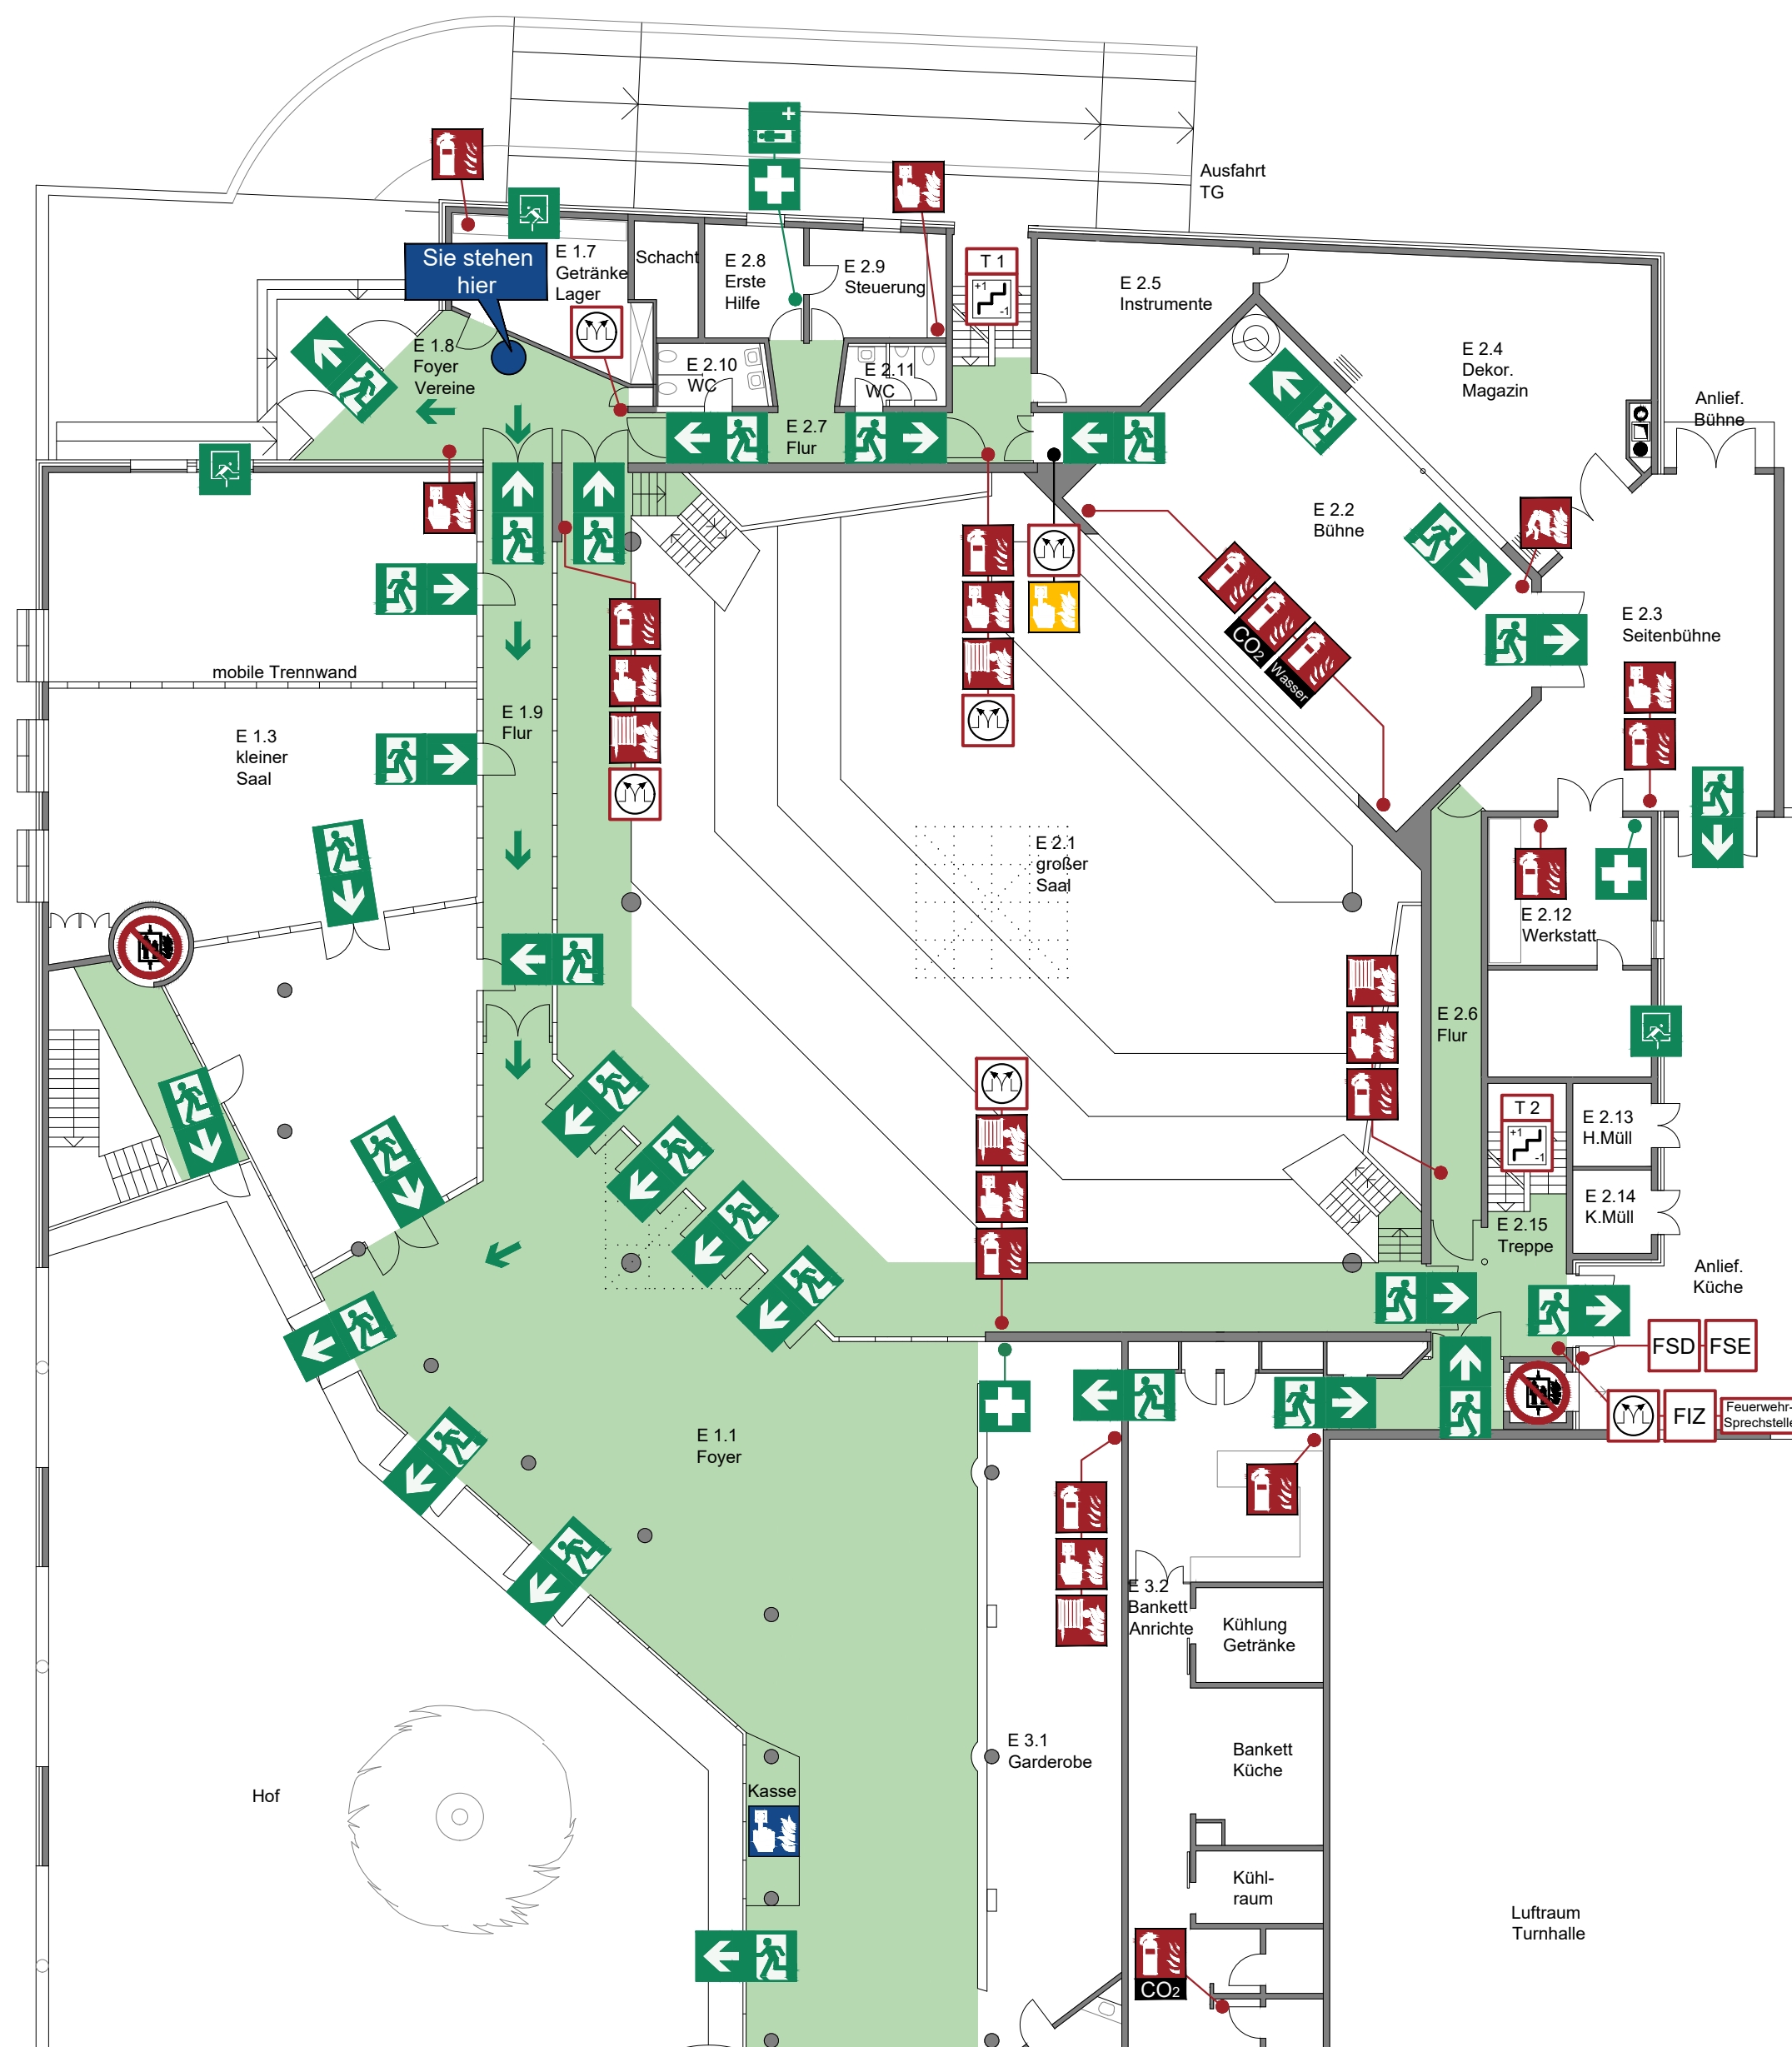

Verhalten bei Unfällen

Ruhe bewahren

1. Unfall melden
 **Telefon: 112**
Wo geschah es?
Was geschah?
Wie viele Verletzte?
Welche Arten von Verletzungen?
Warten auf Rückfragen!
 2. Erste Hilfe
 Absicherung des Unfallortes
Versorgen der Verletzten
Anweisungen beachten
 3. Weitere Maßnahmen
Rettungsdienste einweisen
Schadstoffe entfernen

Verhalten im Brandfall

Ruhe bewahren

1. Brand melden



Druckknopfmelder oder Hausalarm betätigen und Notruf absetzen:

Telefon: 112

Wer meldet?

Was ist passiert?

Wie viele sind betroffen/verletzt?

Wo ist etwas passiert?

Warten auf Rückfragen!
 2. In Sicherheit bringen





Gefährdete Personen mitnehmen

Türen schließen

Gekennzeichneten Rettungswegen folgen

Sammelstelle aufsuchen


Aufzug nicht benutzen

Anweisungen beachten
 3. Löschversuch unternehmen




Feuerlöscher, Wandhydrant / Löschschlauch, Mittel und Geräte zur Brandbekämpfung benutzen


Übersichtsplan

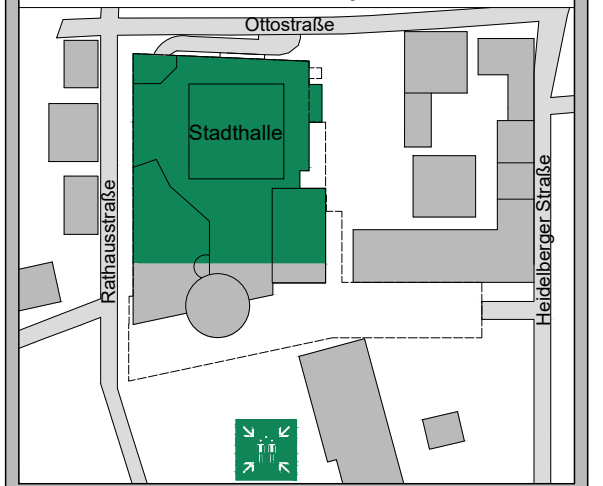

Legende

- | | | | |
|---|---|---|---------------------------------|
|  | Standort |  | Rauchverbot im gesamten Gebäude |
|  | Rettungswege |  | Feuerlöschdecke |
|  | Rettungsweg/ Notausgang mit Richtungsangabe |  | Hausalarm |
|  | Flucht- und Rettungsweg |  | Löschanlage Vorhang |
|  | Aufzug im Brandfall nicht benutzen |  | Notausstieg |
|  | Feuerlöscher |  | Erste Hilfe |
|  | Wandhydrant/ Löschschlauch |  | Sammelstelle |
|  | Druckknopfmelder | | |

OBJEKT: Rathausstraße 3, 68766 Hockenheim

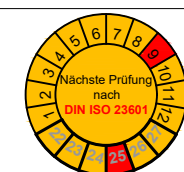


InfraTouch
Fon: 0621-12823314
Fax: 0621-12823311
Email: bernd.stiegler@infratouch.de

ERSTELLT:	September 2023	STOCKWERK:	Erdgeschoss
-----------	----------------	------------	-------------

AKTUALISIERTE:	Plan-Nr.: 04
----------------	--------------

FLUCHT- UND RETTUNGSPLAN EG

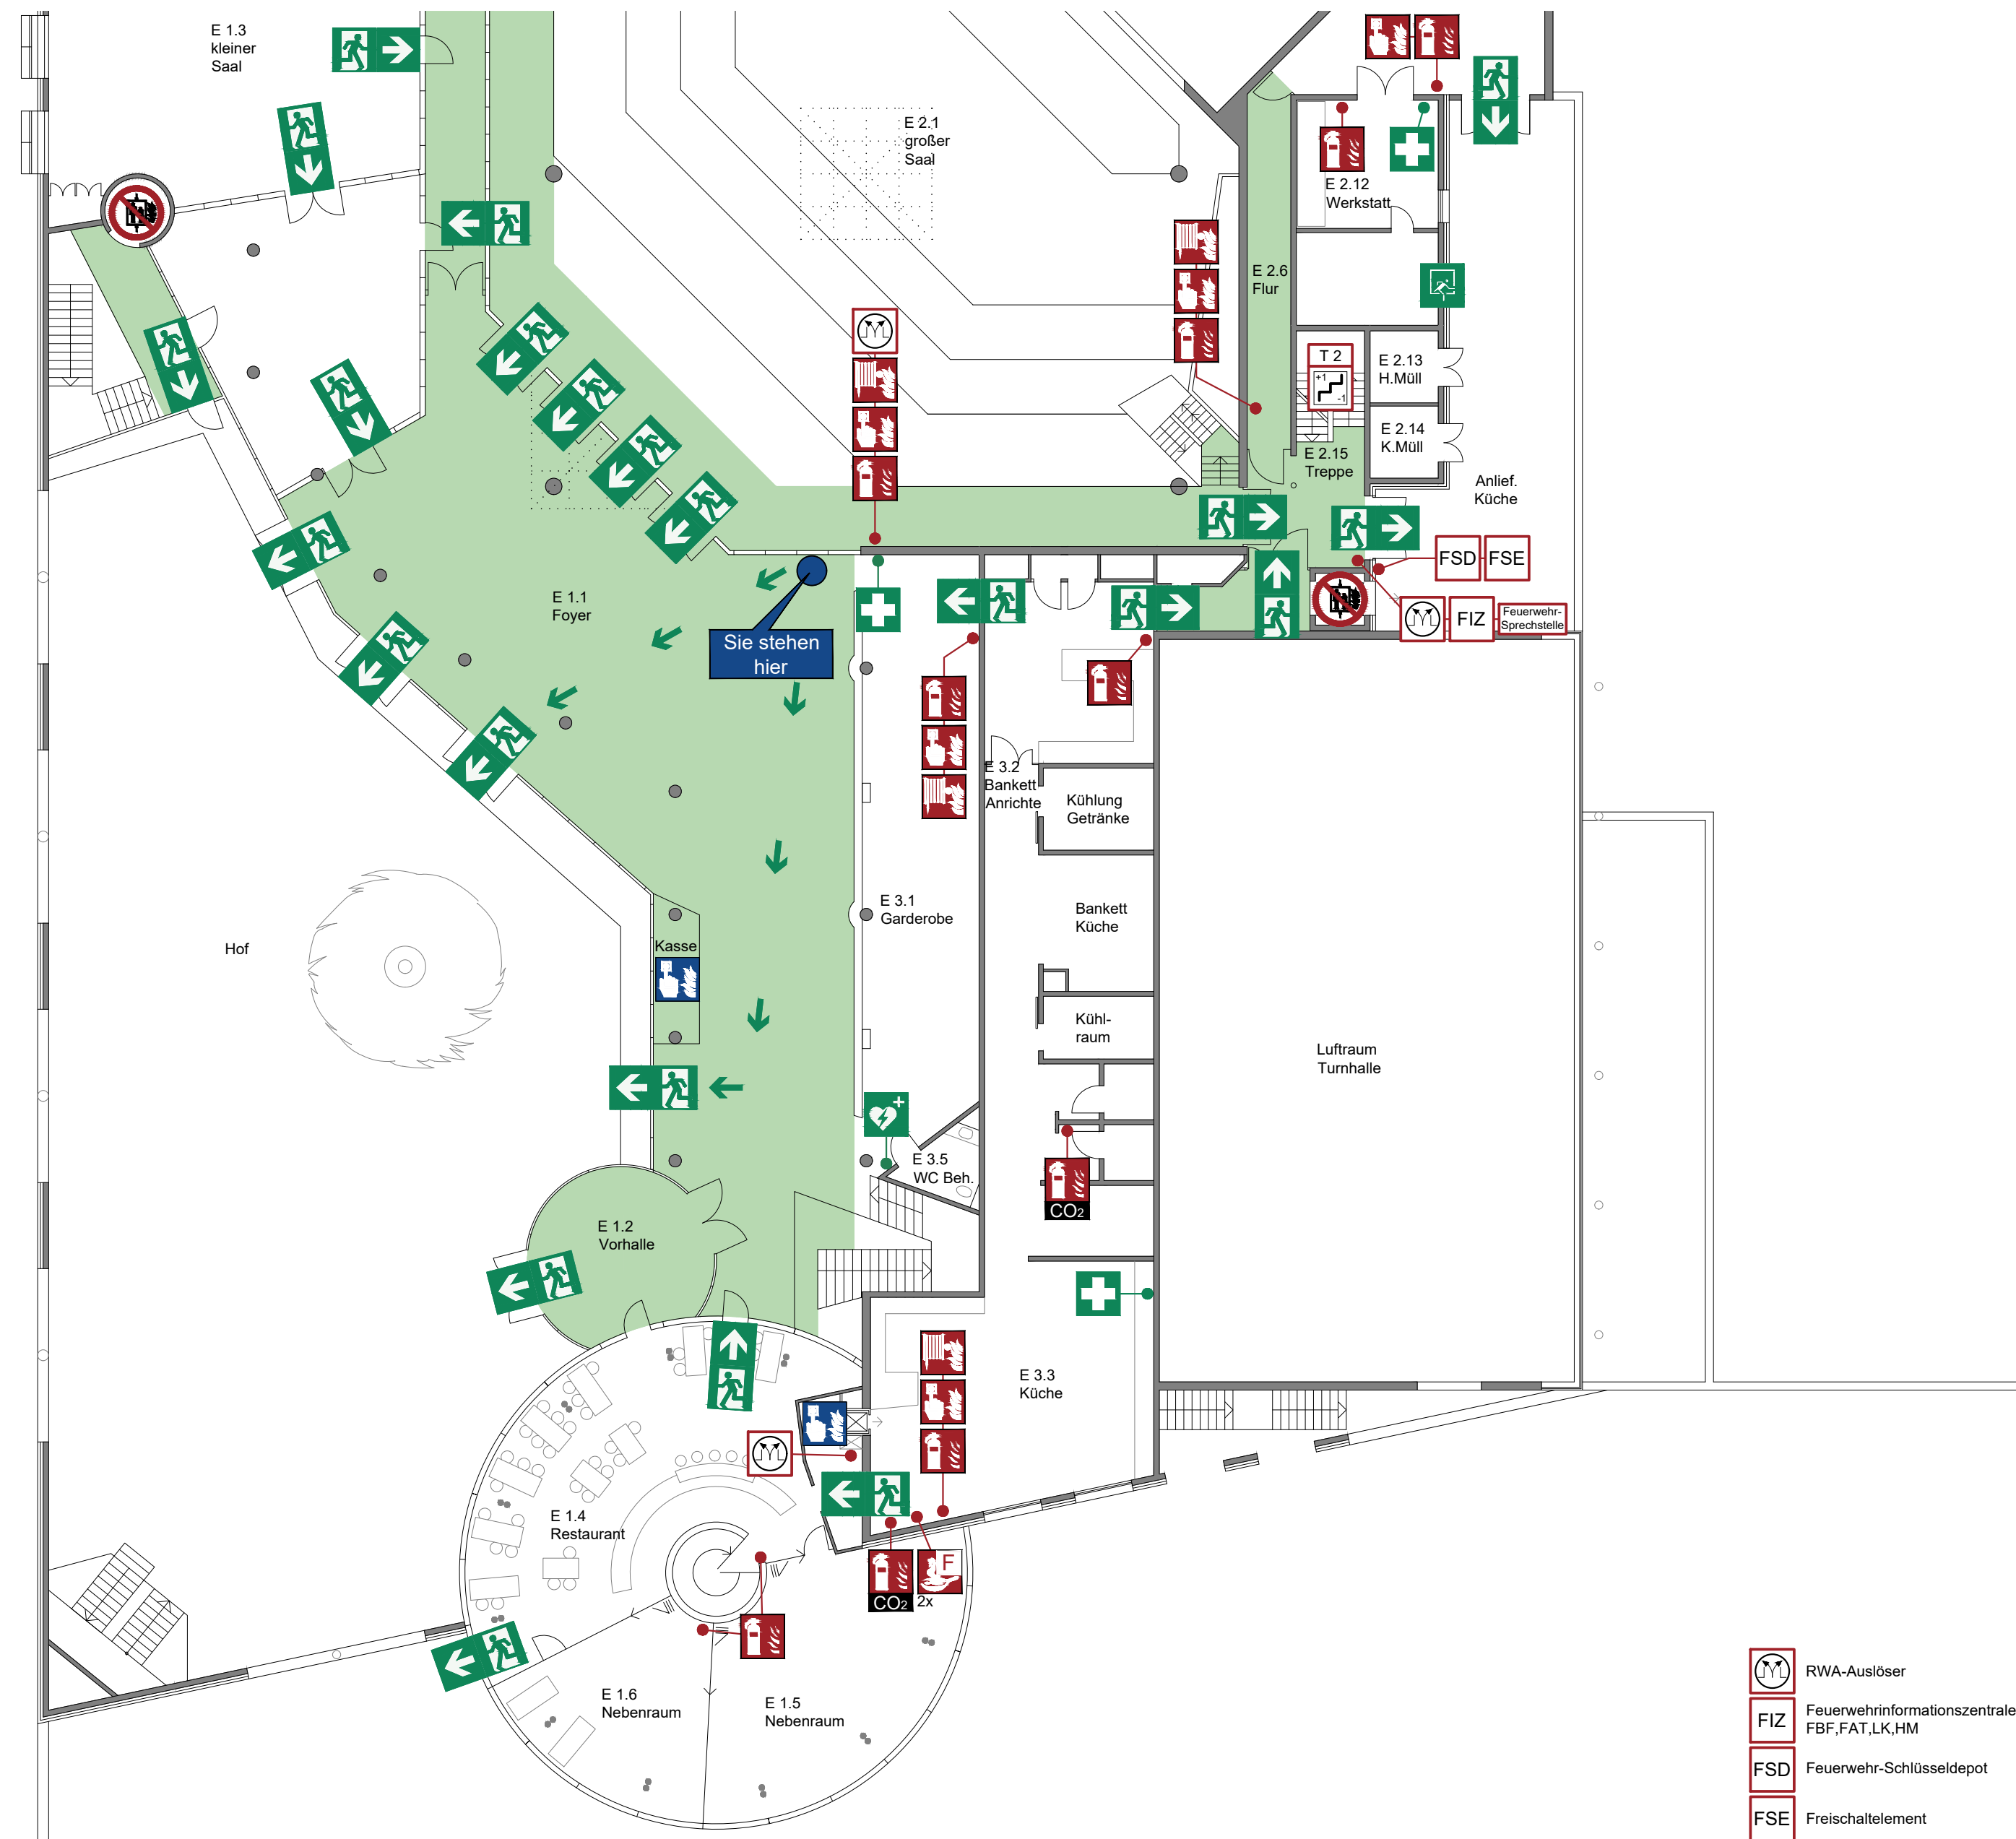


Verhalten bei Unfällen Ruhe bewahren

1. Unfall melden
Telefon: 112
Wo geschah es?
Was geschah?
Wie viele Verletzte?
Welche Arten von Verletzungen?
Warten auf Rückfragen!
2. Erste Hilfe
Absicherung des Unfallortes
Versorgen der Verletzten
Anweisungen beachten
3. Weitere Maßnahmen
Rettungsdienste einweisen
Schaalustige entfernen

Verhalten im Brandfall Ruhe bewahren

1. Brand melden
Druckknopfmelder oder Hausalarm betätigen und Notruf absetzen:
Telefon: 112
Wer meldet?
Was ist passiert?
Wo ist etwas passiert?
Wie viele sind betroffen/verletzt?
Warten auf Rückfragen!
2. In Sicherheit bringen
Gefährdete Personen mitnehmen
Türen schließen
Gekennzeichneten Rettungsweg folgen
Sammelstelle aufsuchen
Aufzug nicht benutzen
Anweisungen beachten
3. Löschversuch unternehmen
Feuerlöscher, Wandhydrant / Löschschlauch, Mittel und Geräte zur Brandbekämpfung benutzen

Übersichtsplan

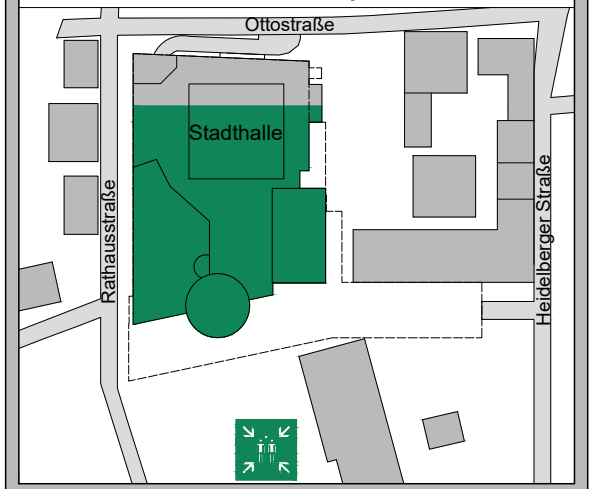


Legende

- Standort
- Rettungswege
- Rettungsweg/ Notausgang mit Richtungsangabe
- Flucht- und Rettungswege
- Aufzug im Brandfall nicht benutzen
- Feuerlöscher
- Wandhydrant/ Löschschlauch
- Druckknopfmelder
- Rauchverbot im gesamten Gebäude
- Fettbrandlöscher
- geschützter Treppenraum
- Hausalarm
- Notausstieg
- Defibrillator
- Sammelstelle

- RWA-Auslöser
- FIZ Feuerwehrinformationszentrale: FBF, FAT, LK, HM
- FSD Feuerwehr-Schlüsseldepot
- FSE Freischalteelement

OBJEKT: Rathausstraße 3, 68766 Hockenheim	
	InfraTouch GmbH Fon: 0621-12823314 Fax: 0621-12823311 Email: bernd.stiegler@infra-touch.de
ERSTELLT: September 2023	STOCKWERK: Erdgeschoss
AKTUALISIERT:	Plan-Nr.: 05

FLUCHT- UND RETTUNGSPLAN EG

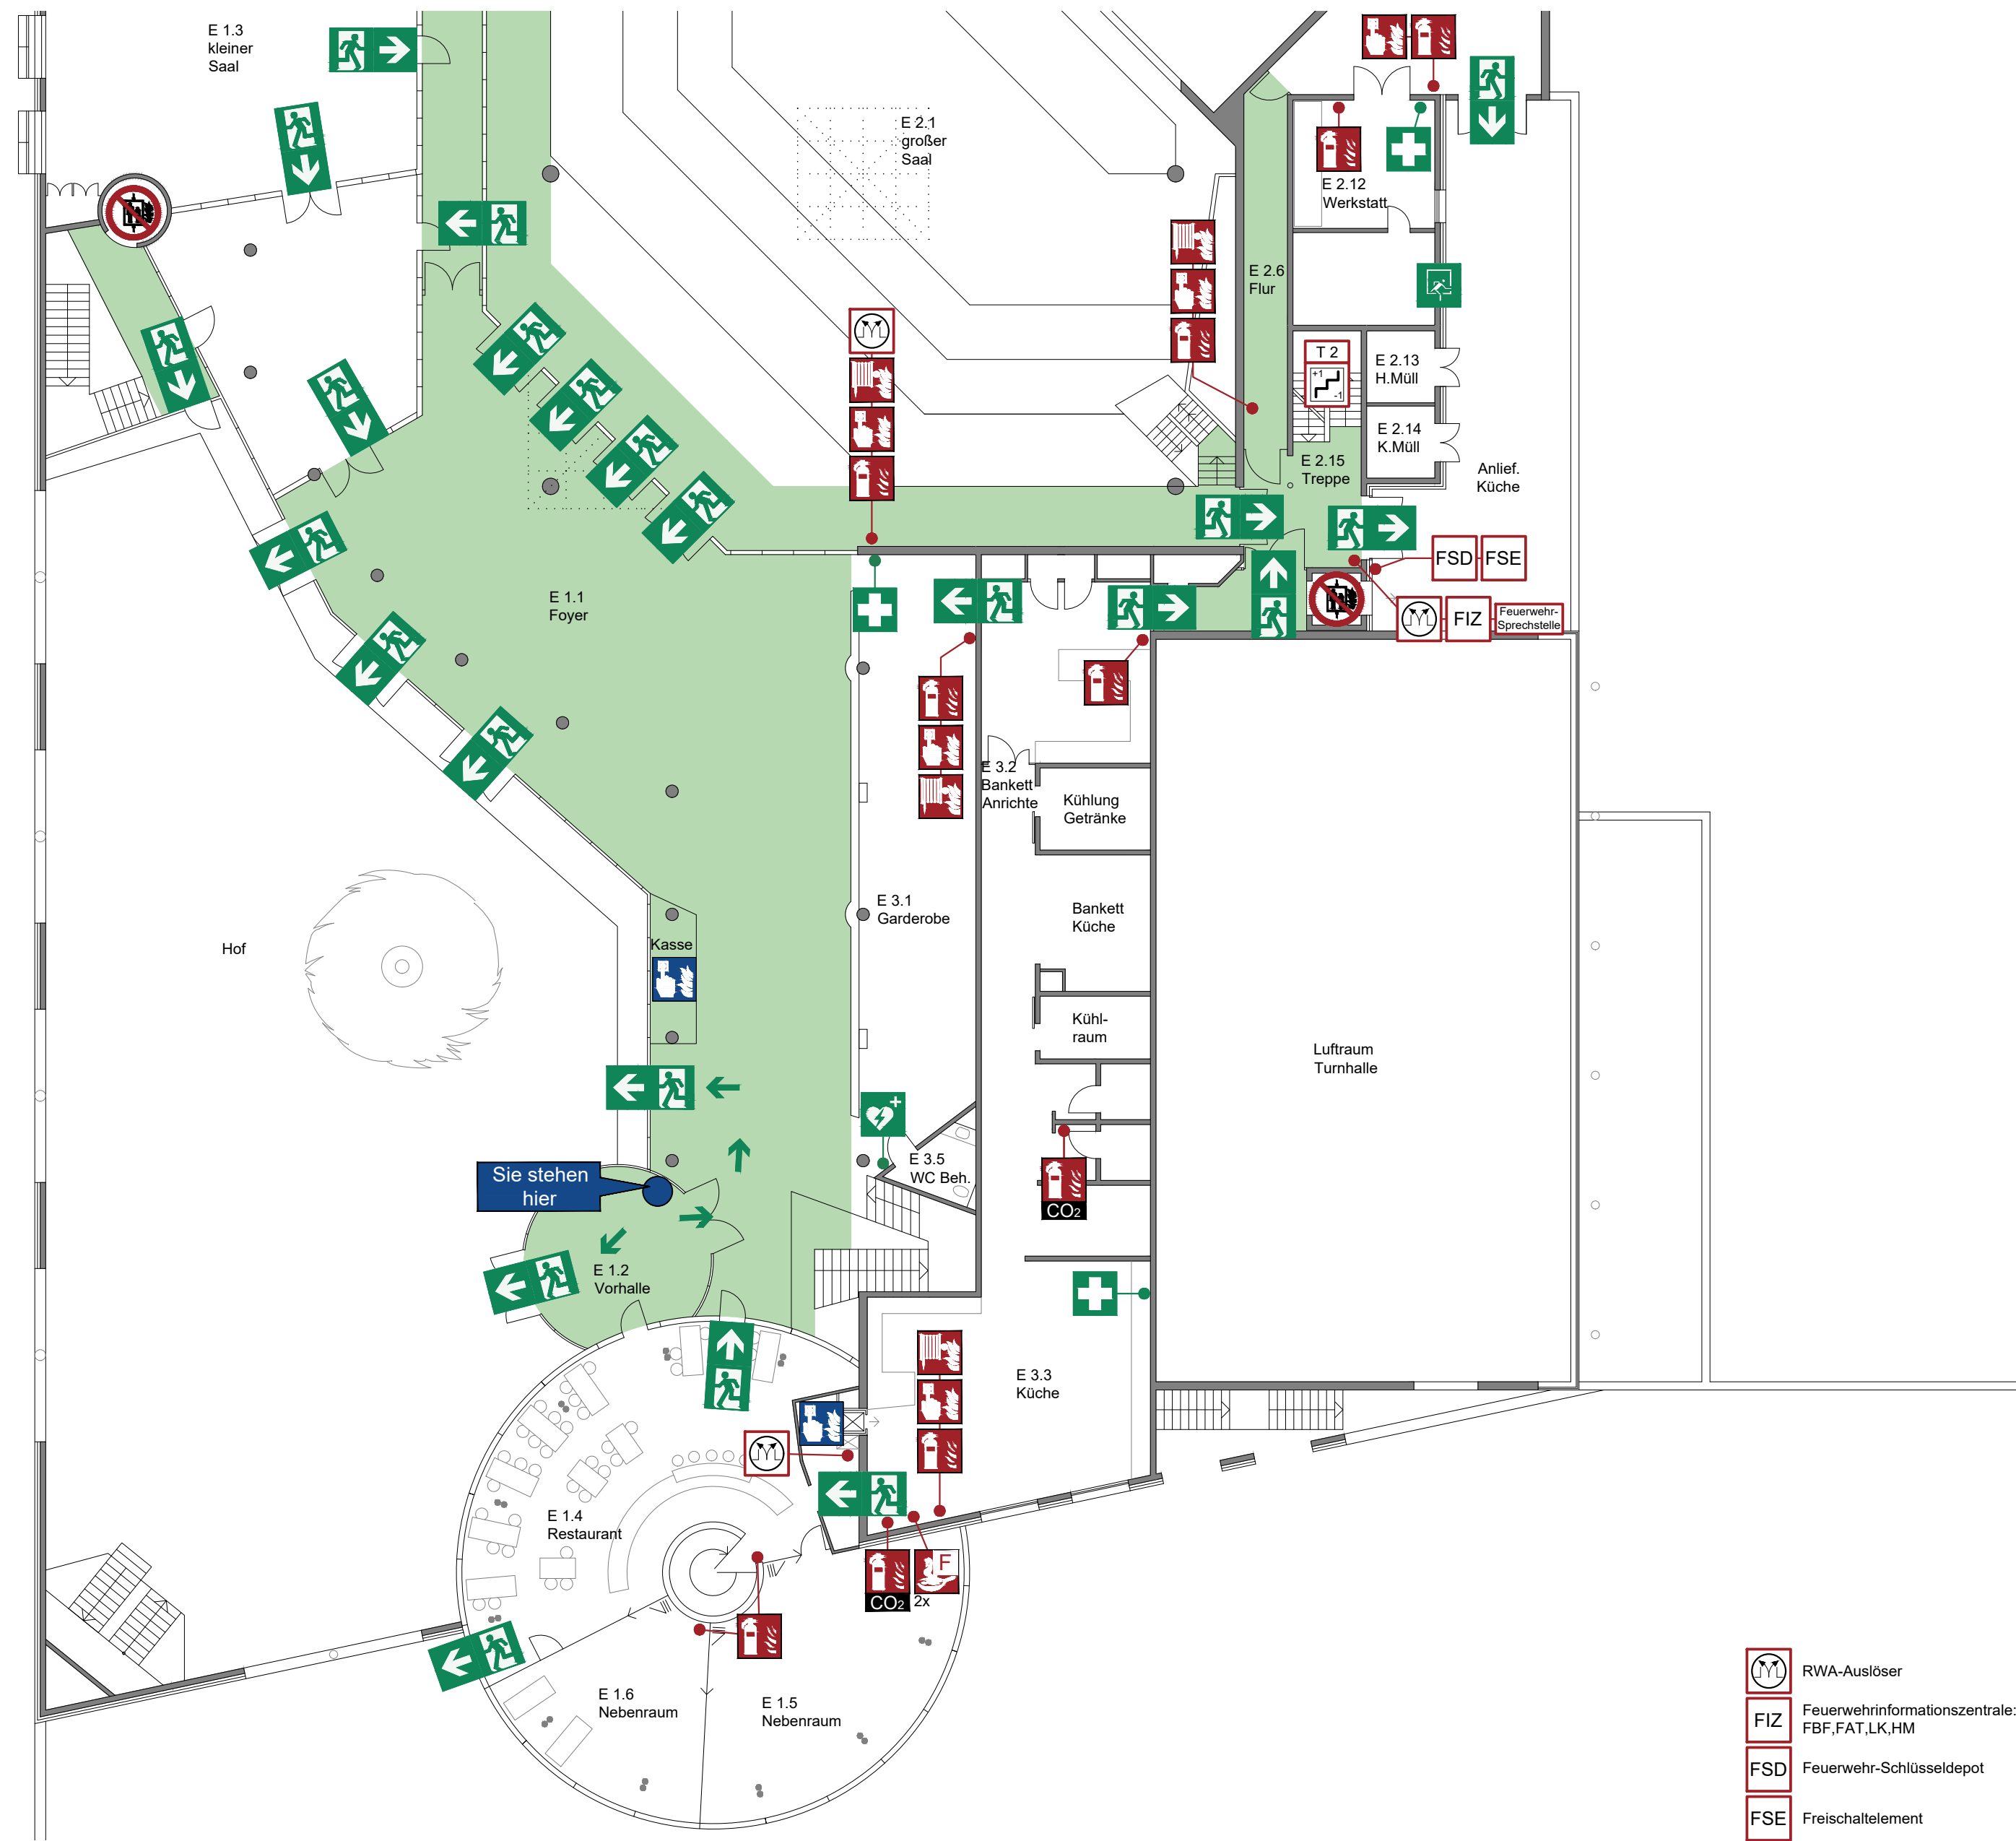

Verhalten bei Unfällen

Ruhe bewahren

1. Unfall melden

Telefon: 112
Wo geschah es?
Was geschah?
Wie viele Verletzte?
Welche Arten von Verletzungen?
Warten auf Rückfragen!
2. Erste Hilfe

Absicherung des Unfallortes
Versorgen der Verletzten
Anweisungen beachten
3. Weitere Maßnahmen
Rettungsdienste einweisen
Schaulustige entfernen

Verhalten im Brandfall

1. Brand melden




Druckknopfmelder oder Hausalarm betätigen und Notruf absetzen:
Telefon: 112
Wer meldet?
Was ist passiert?
Wie viele sind betroffen/verletzt?
Wo ist etwas passiert?
Warten auf Rückfragen!
 2. In Sicherheit bringen





Gefährdete Personen mitnehmen
 Türen schließen
 Gezeichneten
 Rettungswegen folgen
 Sammelstelle aufsuchen
 Aufzug nicht benutzen
 Anweisungen beachten
 3. Löschversuch unternehmen




Feuerlöscher,
 Wandhydrant / Löschschlauch,
 Mittel und Geräte zur
 Brandbekämpfung
 benutzen


Übersichtsplan

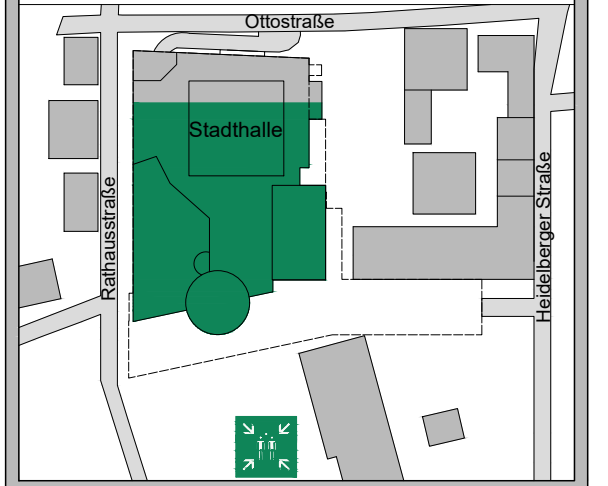

Legende

- | | | | |
|---|---|---|---------------------------------|
|  | Standort |  | Rauchverbot im gesamten Gebäude |
|  | Rettungswege |  | Fettbrandlöscher |
|  | Rettungsweg/
Notausgang mit
Richtungsangabe |  | geschützter
Treppenraum |
|  | Flucht- und Rettungsweg |  | Hausalarm |
|  | Aufzug im Brandfall
nicht benutzen |  | Notausstieg |
|  | Feuerlöscher |  | Defibrillator |
|  | Wandhydrant/
Löschschlauch |  | Sammelstelle |
|  | Druckknopfmelder | | |

OBJEKT:	Rathausstraße 3, 68766 Hockenheim
---------	-----------------------------------

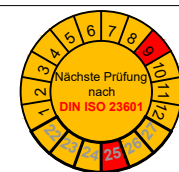


InfraTouch
Fon: 0621-12823314
Fax: 0621-12823311
GmbH

ERSTELLT: September 2023	STOCKWERK: Erdgeschoss
AKTUALISIERT:	Plan-Nr.: 06

FLUCHT- UND RETTUNGSPLAN

Legende

- Standort
- Rauchverbot im gesamten Gebäude
- Rettungswege
- Rettungsweg/Notausgang mit Richtungsangabe
- Flucht- und Rettungsweg
- Aufzug im Brandfall nicht benutzen
- Feuerlöscher
- Wandhydrant/ Löschschlauch
- Druckknopfmelder
- Hausalarm
- Fettbrandlöscher
- RWA-Auslöser
- Feuerwehrinformationszentrale: FBF, FAT, LK, HM
- Notausstieg
- Sammelstelle

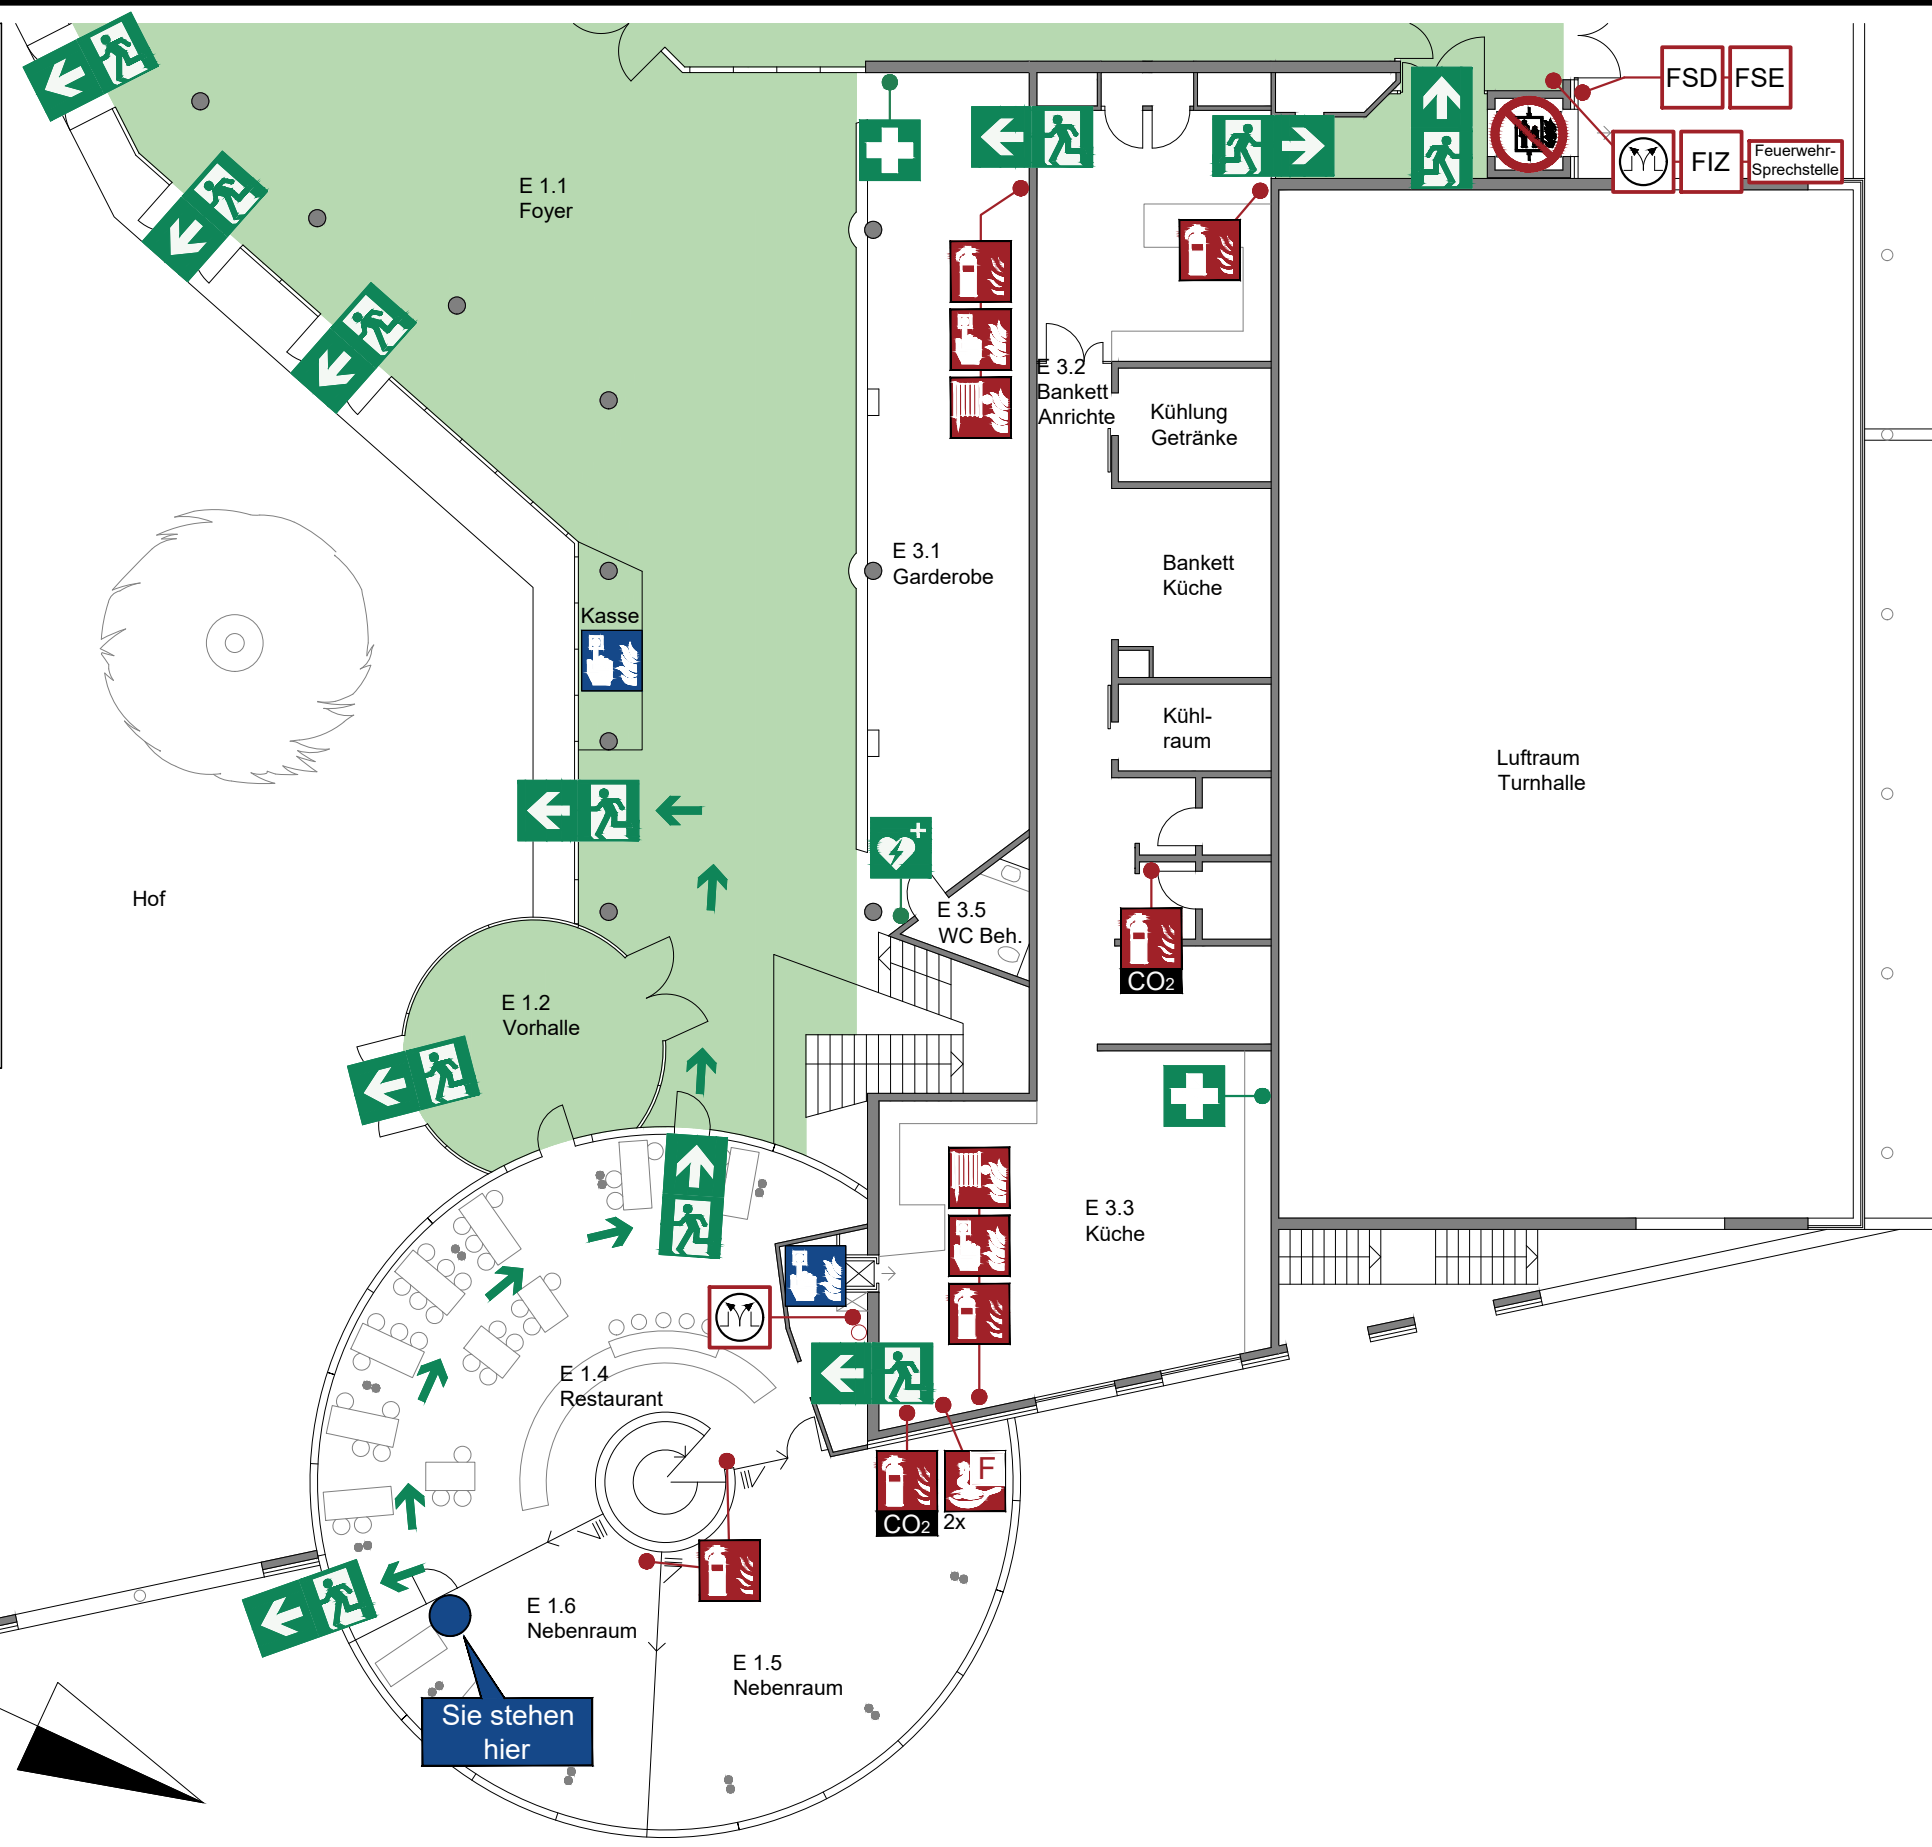


Verhalten bei Unfällen Ruhe bewahren

- Unfall melden** **Telefon: 112**
Wo geschah es?
Was geschah?
Wie viele Verletzte?
Welche Arten von Verletzungen?
Warten auf Rückfragen!
- Erste Hilfe** Absicherung des Unfallortes
Versorgen der Verletzten
Anweisungen beachten
- Weitere Maßnahmen** Rettungsdienste einweisen
Schaulustige entfernen

Verhalten im Brandfall Ruhe bewahren

- Brand melden** Druckknopfmelder oder Hausalarm betätigen und Notruf absetzen:
Telefon: 112
Wer meldet?
Was ist passiert?
Wie viele sind betroffen/verletzt?
Wo ist etwas passiert?
Warten auf Rückfragen!
- In Sicherheit bringen** Gefährdete Personen mitnehmen
Türen schließen
Gekennzeichneten Rettungswegen folgen
Sammelstelle aufsuchen
Aufzug nicht benutzen
Anweisungen beachten
- Löschversuch unternehmen** Feuerlöscher, Wandhydrant / Löschschlauch, Mittel und Geräte zur Brandbekämpfung benutzen

Übersichtsplan

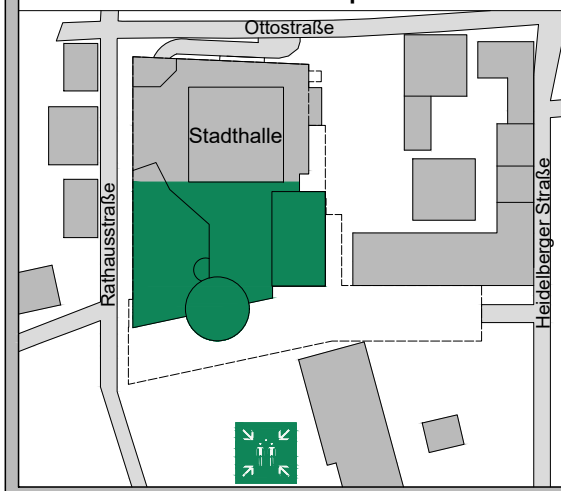

OBJEKT: Rathausstraße 3, 68766 Hockenheim



InfraTouch GmbH
Fon: 0621-12823314
Fax: 0621-12823311
Email: bernd.stiegler@infratouch.de


ERSTELLT: September 2023 STOCKWERK: Erdgeschoss

AKTUALISIERT: Plan-Nr.: 07

FLUCHT- UND RETTUNGSPLAN

Legende

- Standort
- Rauchverbot im gesamten Gebäude
- Rettungswege
- Rettungsweg/Notausgang mit Richtungsangabe
- Flucht- und Rettungsweg
- Aufzug im Brandfall nicht benutzen
- Feuerlöscher
- Wandhydrant/ Löschschlauch
- Druckknopfmelder
- Hausalarm
- Fettbrandlöscher
- RWA-Auslöser
- Feuerwehrinformationszentrale: FBF, FAT, LK, HM
- Defibrillator
- Notausstieg
- Sammelstelle

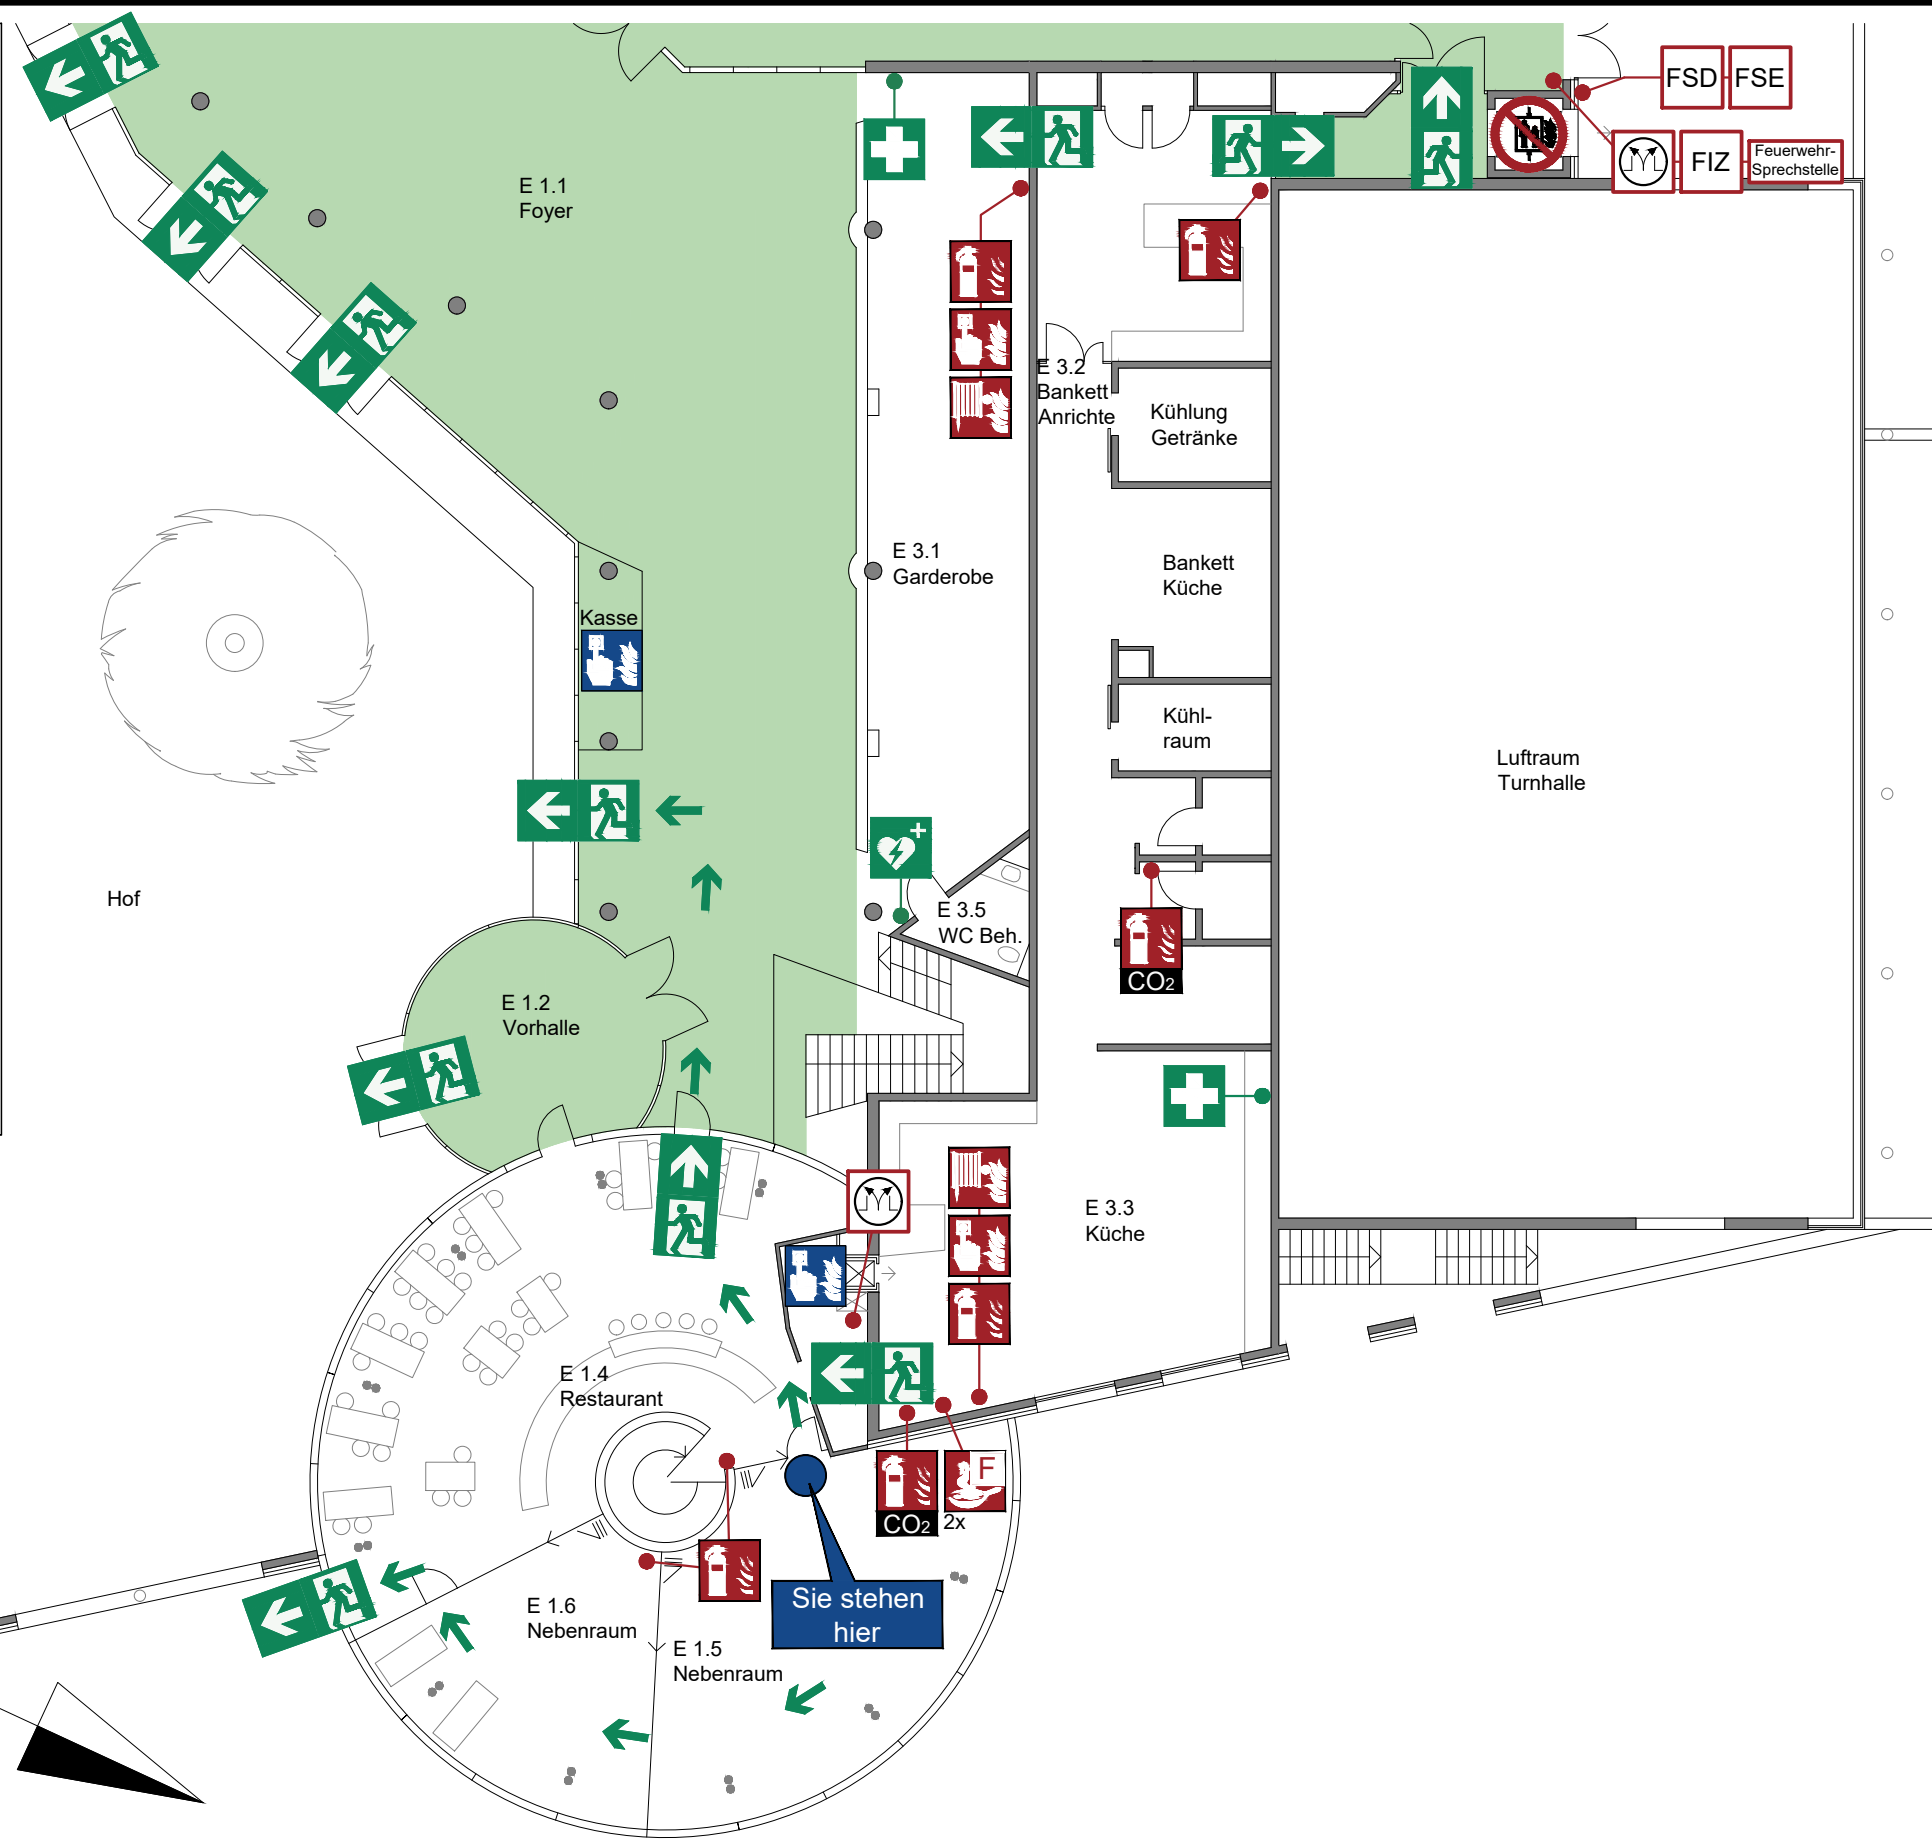


Verhalten bei Unfällen Ruhe bewahren

- Unfall melden**
Telefon: **112**
Wo geschah es?
Was geschah?
Wie viele Verletzte?
Welche Arten von Verletzungen?
Warten auf Rückfragen!
- Erste Hilfe**
Absicherung des Unfallortes
Versorgen der Verletzten
Anweisungen beachten
- Weitere Maßnahmen**
Rettungsdienste einweisen
Schaulustige entfernen

Verhalten im Brandfall Ruhe bewahren

- Brand melden**
Druckknopfmelder oder Hausalarm betätigen und Notruf absetzen:
Telefon: **112**
Wer meldet?
Was ist passiert?
Wie viele sind betroffen/verletzt?
Wo ist etwas passiert?
Warten auf Rückfragen!
- In Sicherheit bringen**
Gefährdete Personen mitnehmen
Türen schließen
Gekennzeichneten Rettungswegen folgen
Sammelstelle aufsuchen
Aufzug nicht benutzen
Anweisungen beachten
- Löschversuch unternehmen**
Feuerlöscher, Wandhydrant / Löschschlauch, Mittel und Geräte zur Brandbekämpfung benutzen

Übersichtsplan

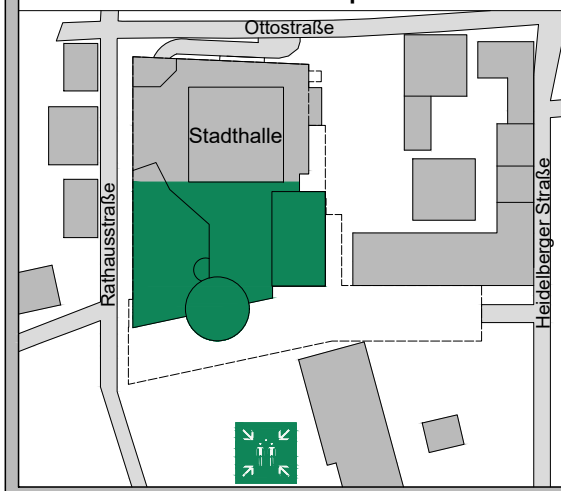


OBJEKT: Rathausstraße 3, 68766 Hockenheim



InfraTouch GmbH
Fon: 0621-12823314
Fax: 0621-12823311
Email: bernd.stiegler@infatouch.de

ERSTELLT: September 2023
STOCKWERK: Erdgeschoss
AKTUALISIERT: Plan-Nr.: 08

FLUCHT- UND RETTUNGSPLAN EG

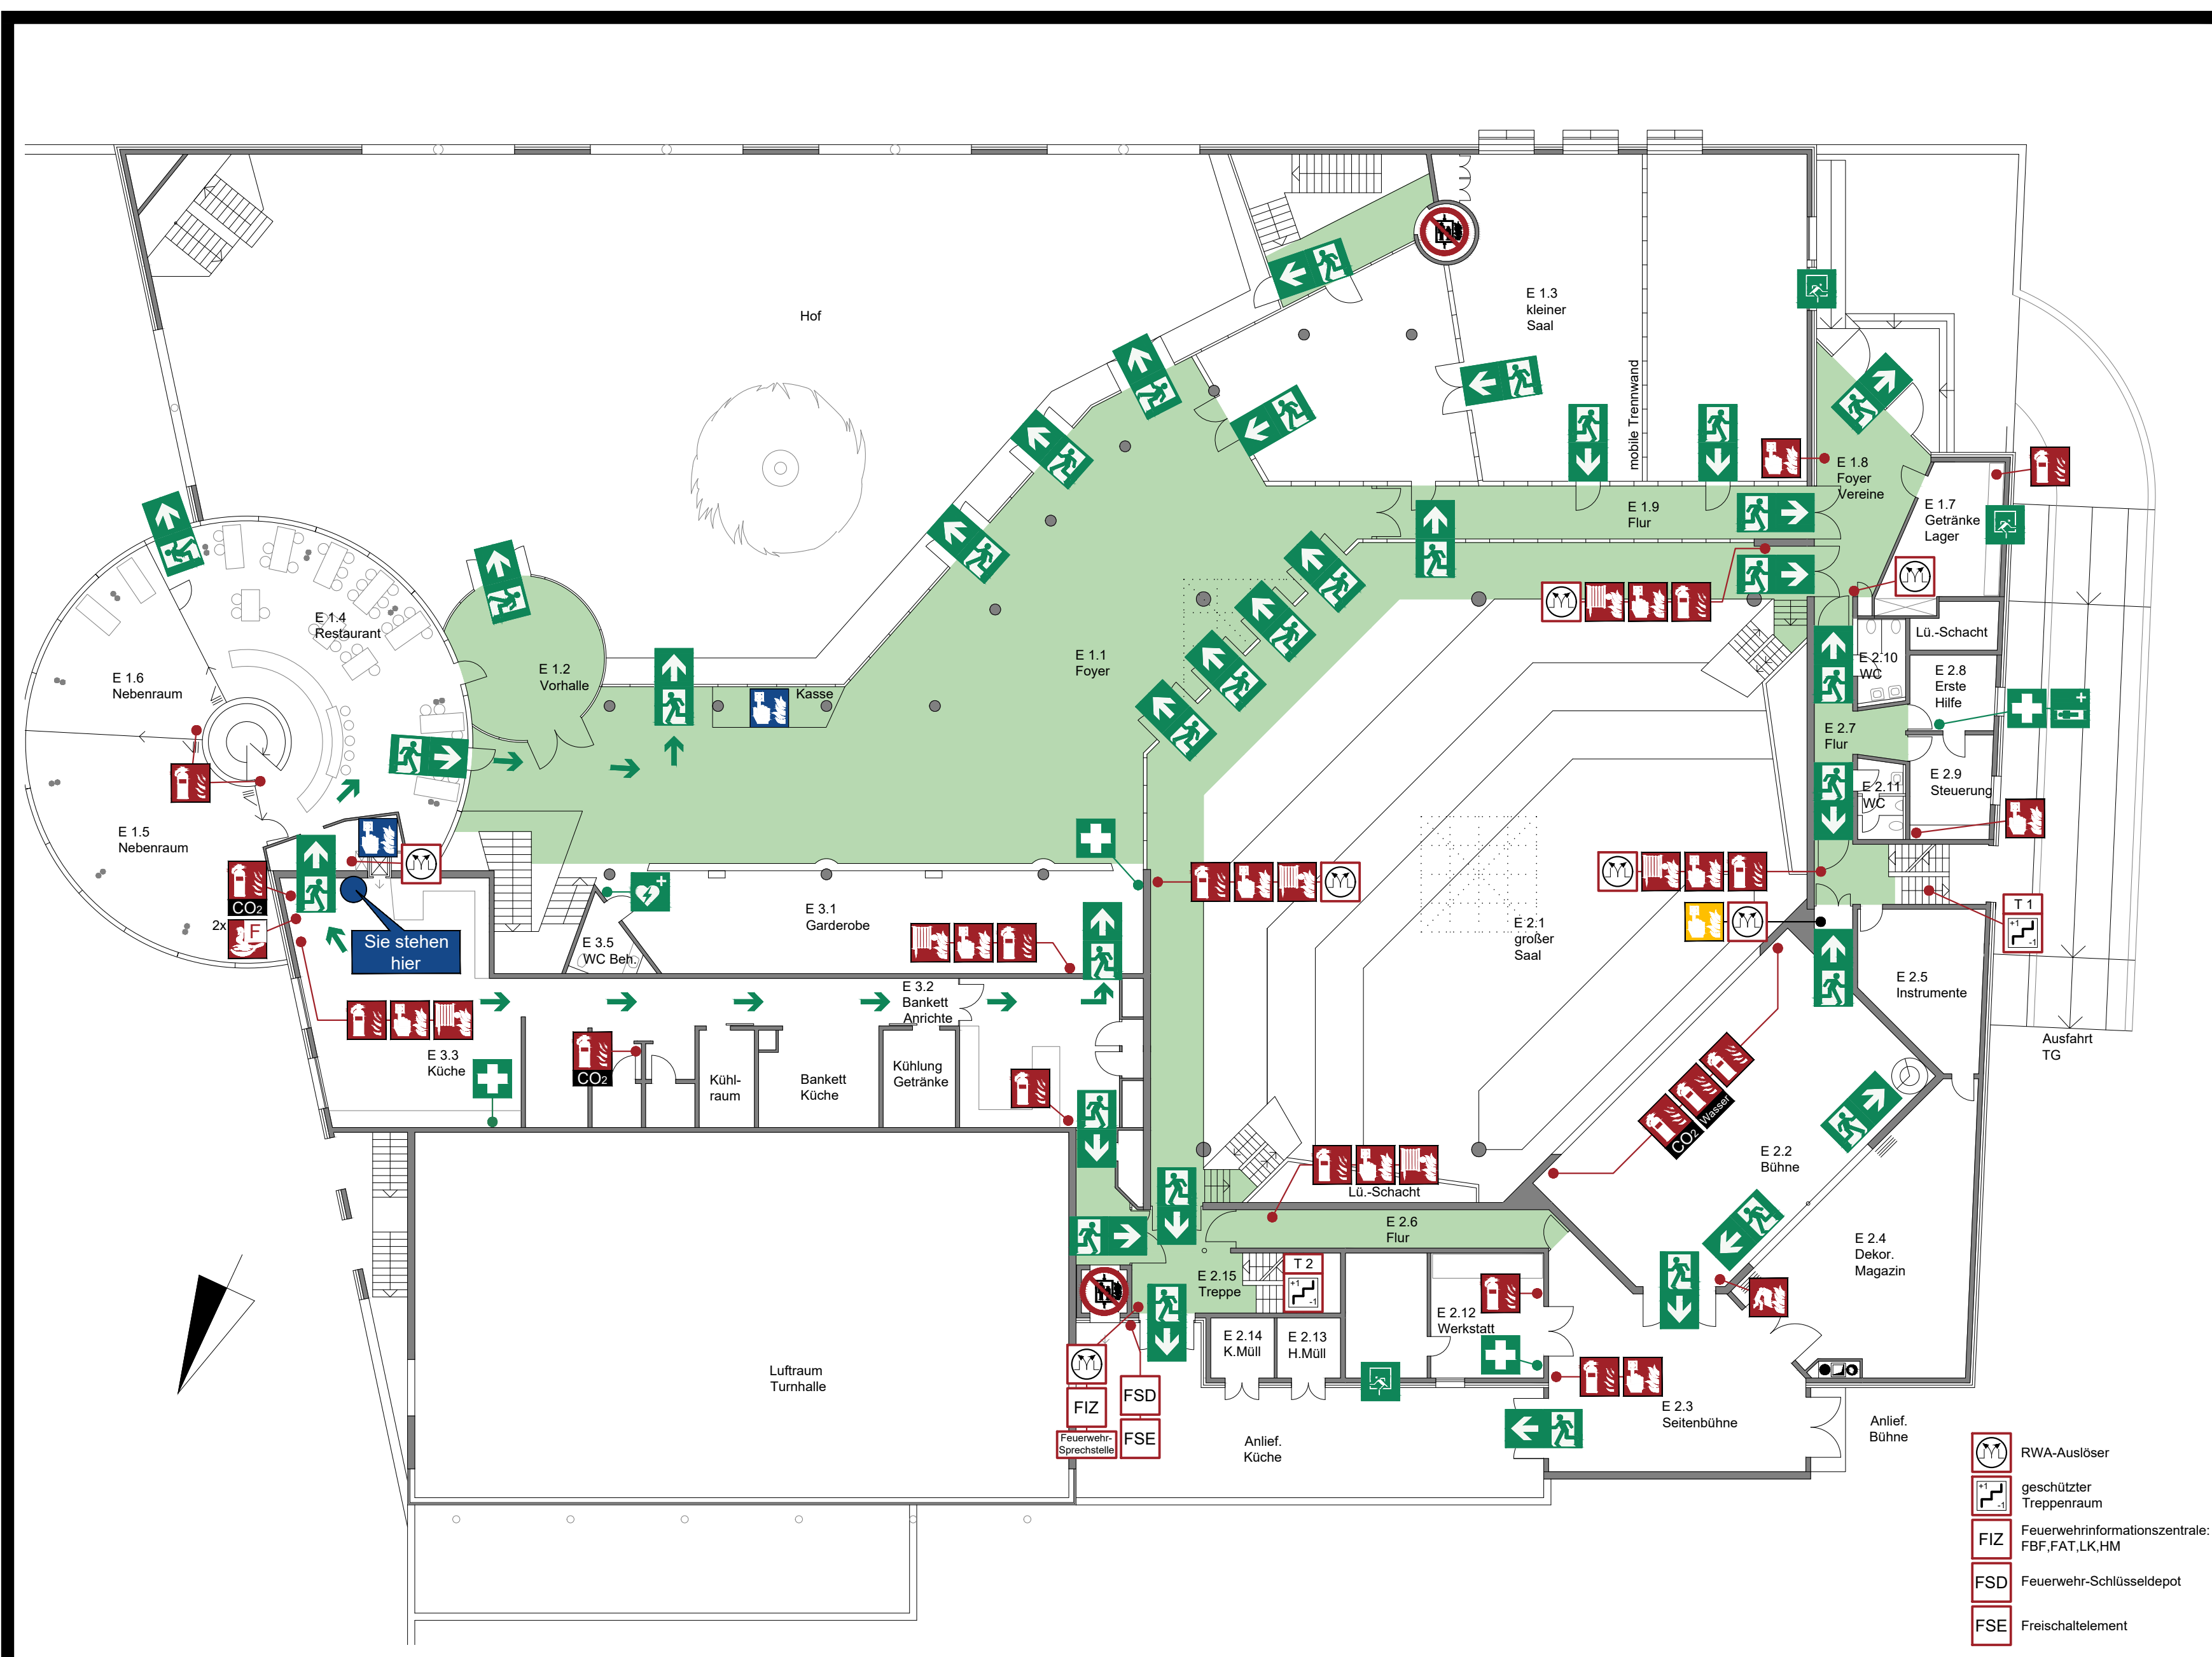


Verhalten bei Unfällen Ruhe bewahren

1. Unfall melden
Telefon: 112
Was geschah es?
Wo geschah es?
Wie viele Verletzte?
Welche Arten von Verletzungen?
Warten auf Rückfragen!
2. Erste Hilfe
Absicherung des Unfallortes
Versorgen der Verletzten
Anweisungen beachten
3. Weitere Maßnahmen
Rettungsdienste einweisen
Schaulustige entfernen

Verhalten im Brandfall Ruhe bewahren

1. Brand melden
Druckknopfmelder oder Hausalarm betätigen und Notruf absetzen:
Telefon: 112
Wer meldet?
Was ist passiert?
Wo ist etwas passiert?
Wie viele sind betroffen/verletzt?
Warten auf Rückfragen!
2. In Sicherheit bringen
Gefährdete Personen mitnehmen
Türen schließen
Gegenströmchen
Rettungsweg folgen
Sammelstelle aufsuchen
Aufzug nicht benutzen
Anweisungen beachten
3. Löscharbeiten
Feuerlöscher, Wandhydrant / Löschschlauch, Mittel und Geräte zur Brandbekämpfung benutzen

Übersichtsplan

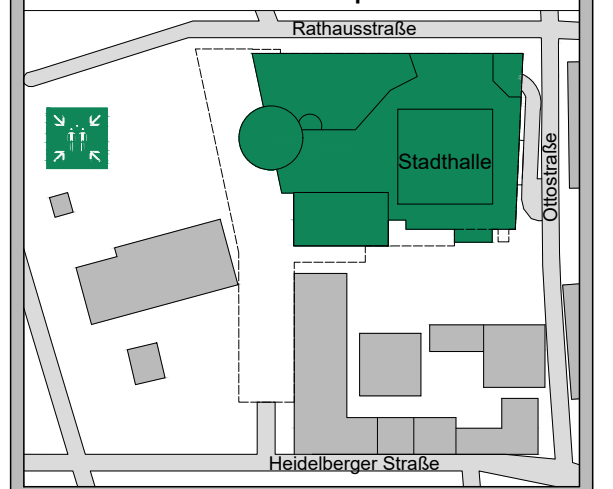

Legende


- Standort
- Rettungsweg
- Rettungsweg/Notausgang mit Richtungsangabe
- Flucht- und Rettungsweg
- Aufzug im Brandfall nicht benutzen
- Feuerlöscher
- Fettbrandlöscher
- Druckknopfmelder
- Rauchverbot im gesamten Gebäude
- Feuerlöschdecke
- Hausalarm
- Löschanlage
- Vorhang
- Notausstieg
- Erste Hilfe
- Defibrillator
- Sammelstelle

OBJEKT:	Rathausstraße 3, 68766 Hockenheim
ERSTELLT:	September 2023
STOCKWERK:	Erdgeschoss
AKTUALISIERT:	Plan-Nr.: 09



InfraTouch
GmbH
Fon: 0621-12823314
Fax: 0621-12823311
Email: bernd.stiegler@infra-touch.de

FLUCHT- UND RETTUNGSPLAN EG

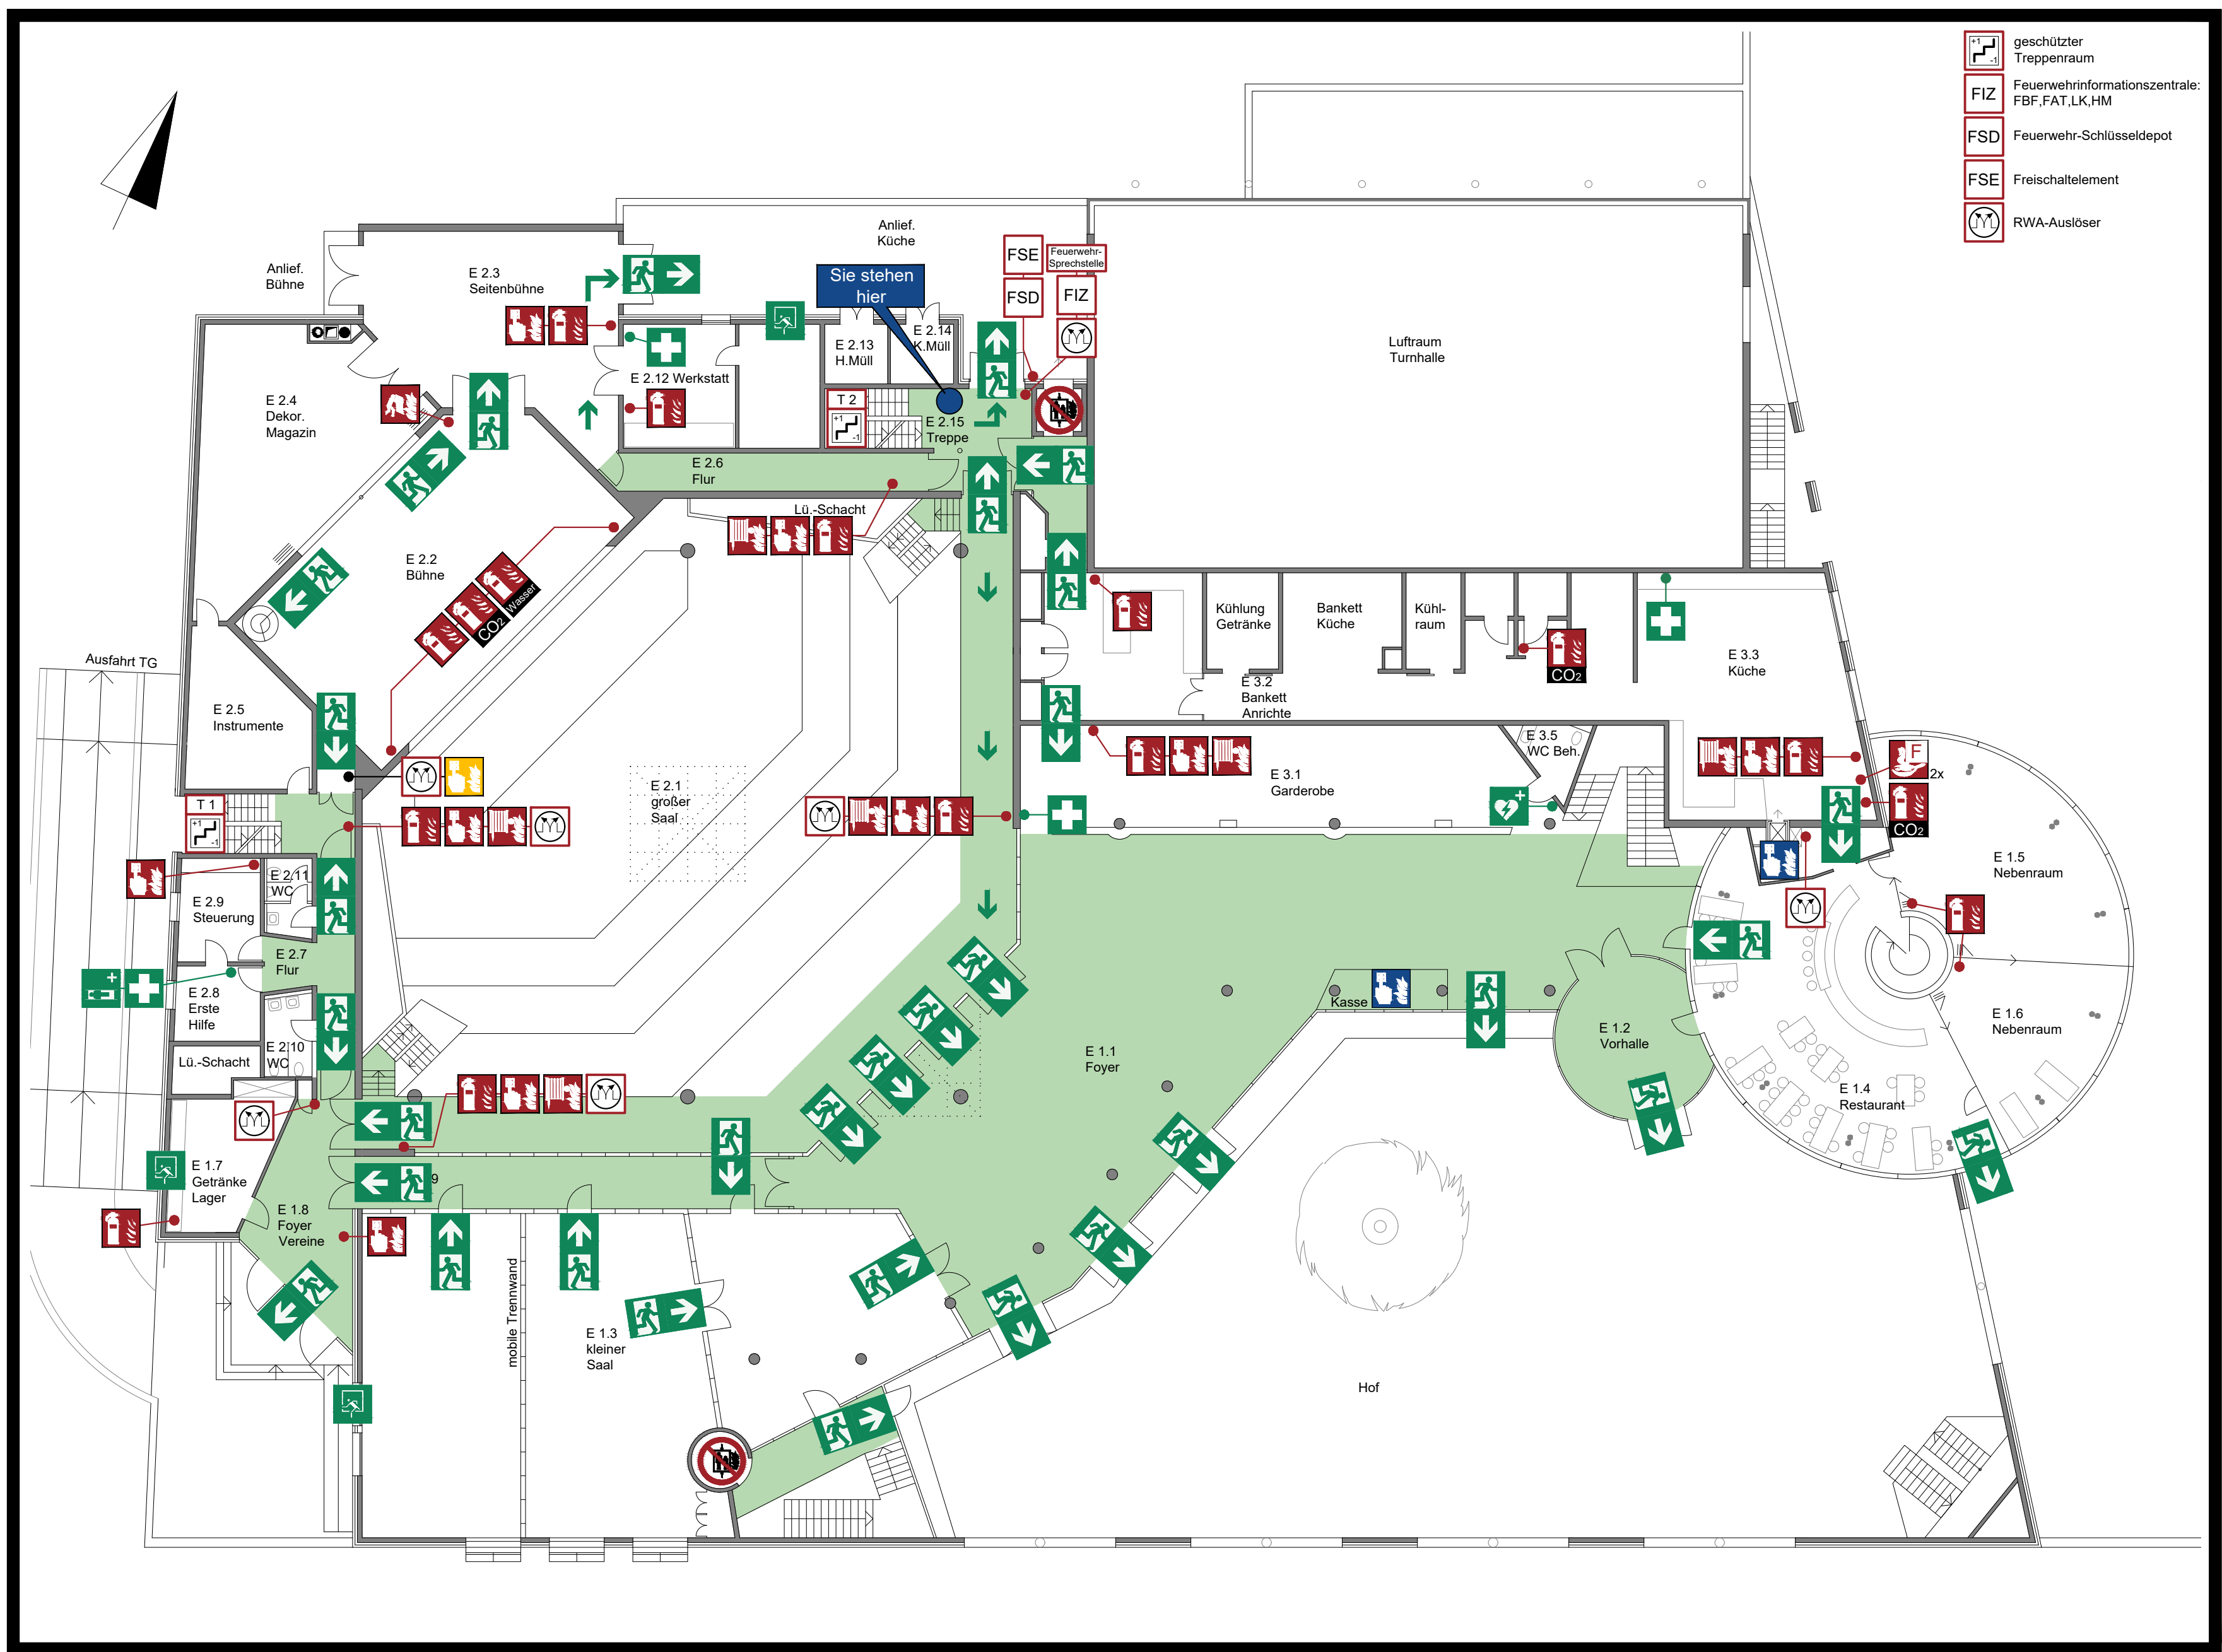


Verhalten bei Unfällen Ruhe bewahren

1. Unfall melden
 Telefon: 112
Wo geschah es?
Was geschah?
Wie viele Verletzte?
Welche Arten von Verletzungen?
Warten auf Rückfragen!
2. Erste Hilfe
 Absicherung des Unfallortes
Versorgen der Verletzten
Anweisungen beachten
3. Weitere Maßnahmen
Rettungsdienste einweisen
Schaulustige entfernen

Verhalten im Brandfall Ruhe bewahren

1. Brand melden
 Druckknopfmelder oder Hausalarm betätigen und Notruf absetzen:
Telefon: 112
Wer meldet?
Was ist passiert?
Wo ist etwas passiert?
Wo ist etwas passiert?
Warten auf Rückfragen!
2. In Sicherheit bringen
 Gefährdete Personen mitnehmen
Türen schließen
Gekennzeichneten Rettungsweg folgen
Sammelstelle aufsuchen
Aufzug nicht benutzen
Anweisungen beachten
3. Löschversuch unternehmen
 Feuerlöscher, Wandhydrant / Löschschlauch, Mittel und Geräte zur Brandbekämpfung benutzen

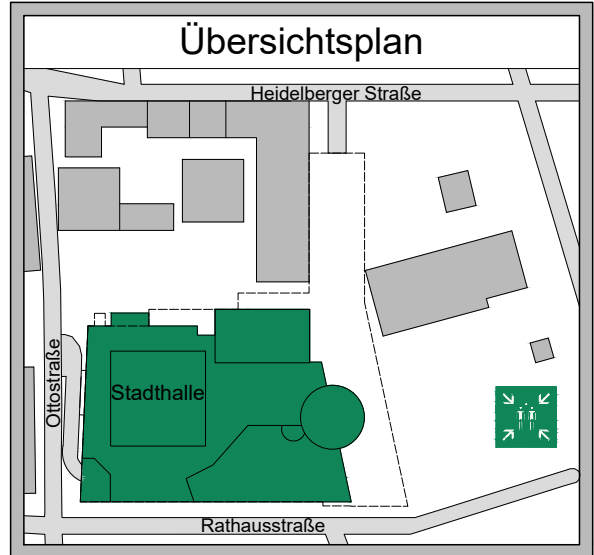


Legende

Standort	Rauchverbot im gesamten Gebäude
Rettungsweg	Feuerlöschdecke
Rettungsweg/ Notausgang mit Richtungsangabe	Hausalarm
Flucht- und Rettungsweg	Löschanlage Vorhang
Aufzug im Brandfall nicht benutzen	Notausstieg
Feuerlöscher	Erste Hilfe
Fettbrandlöscher	Defibrillator
Druckknopfmelder	Sammelstelle

OBJEKT:	Rathausstraße 3, 68766 Hockenheim		
	InfraTouch GmbH		
ERSTELLT:	September 2023	STOCKWERK:	Erdgeschoss
AKTUALISIERT:		Plan-Nr.:	10

FLUCHT- UND RETTUNGSPLAN EG

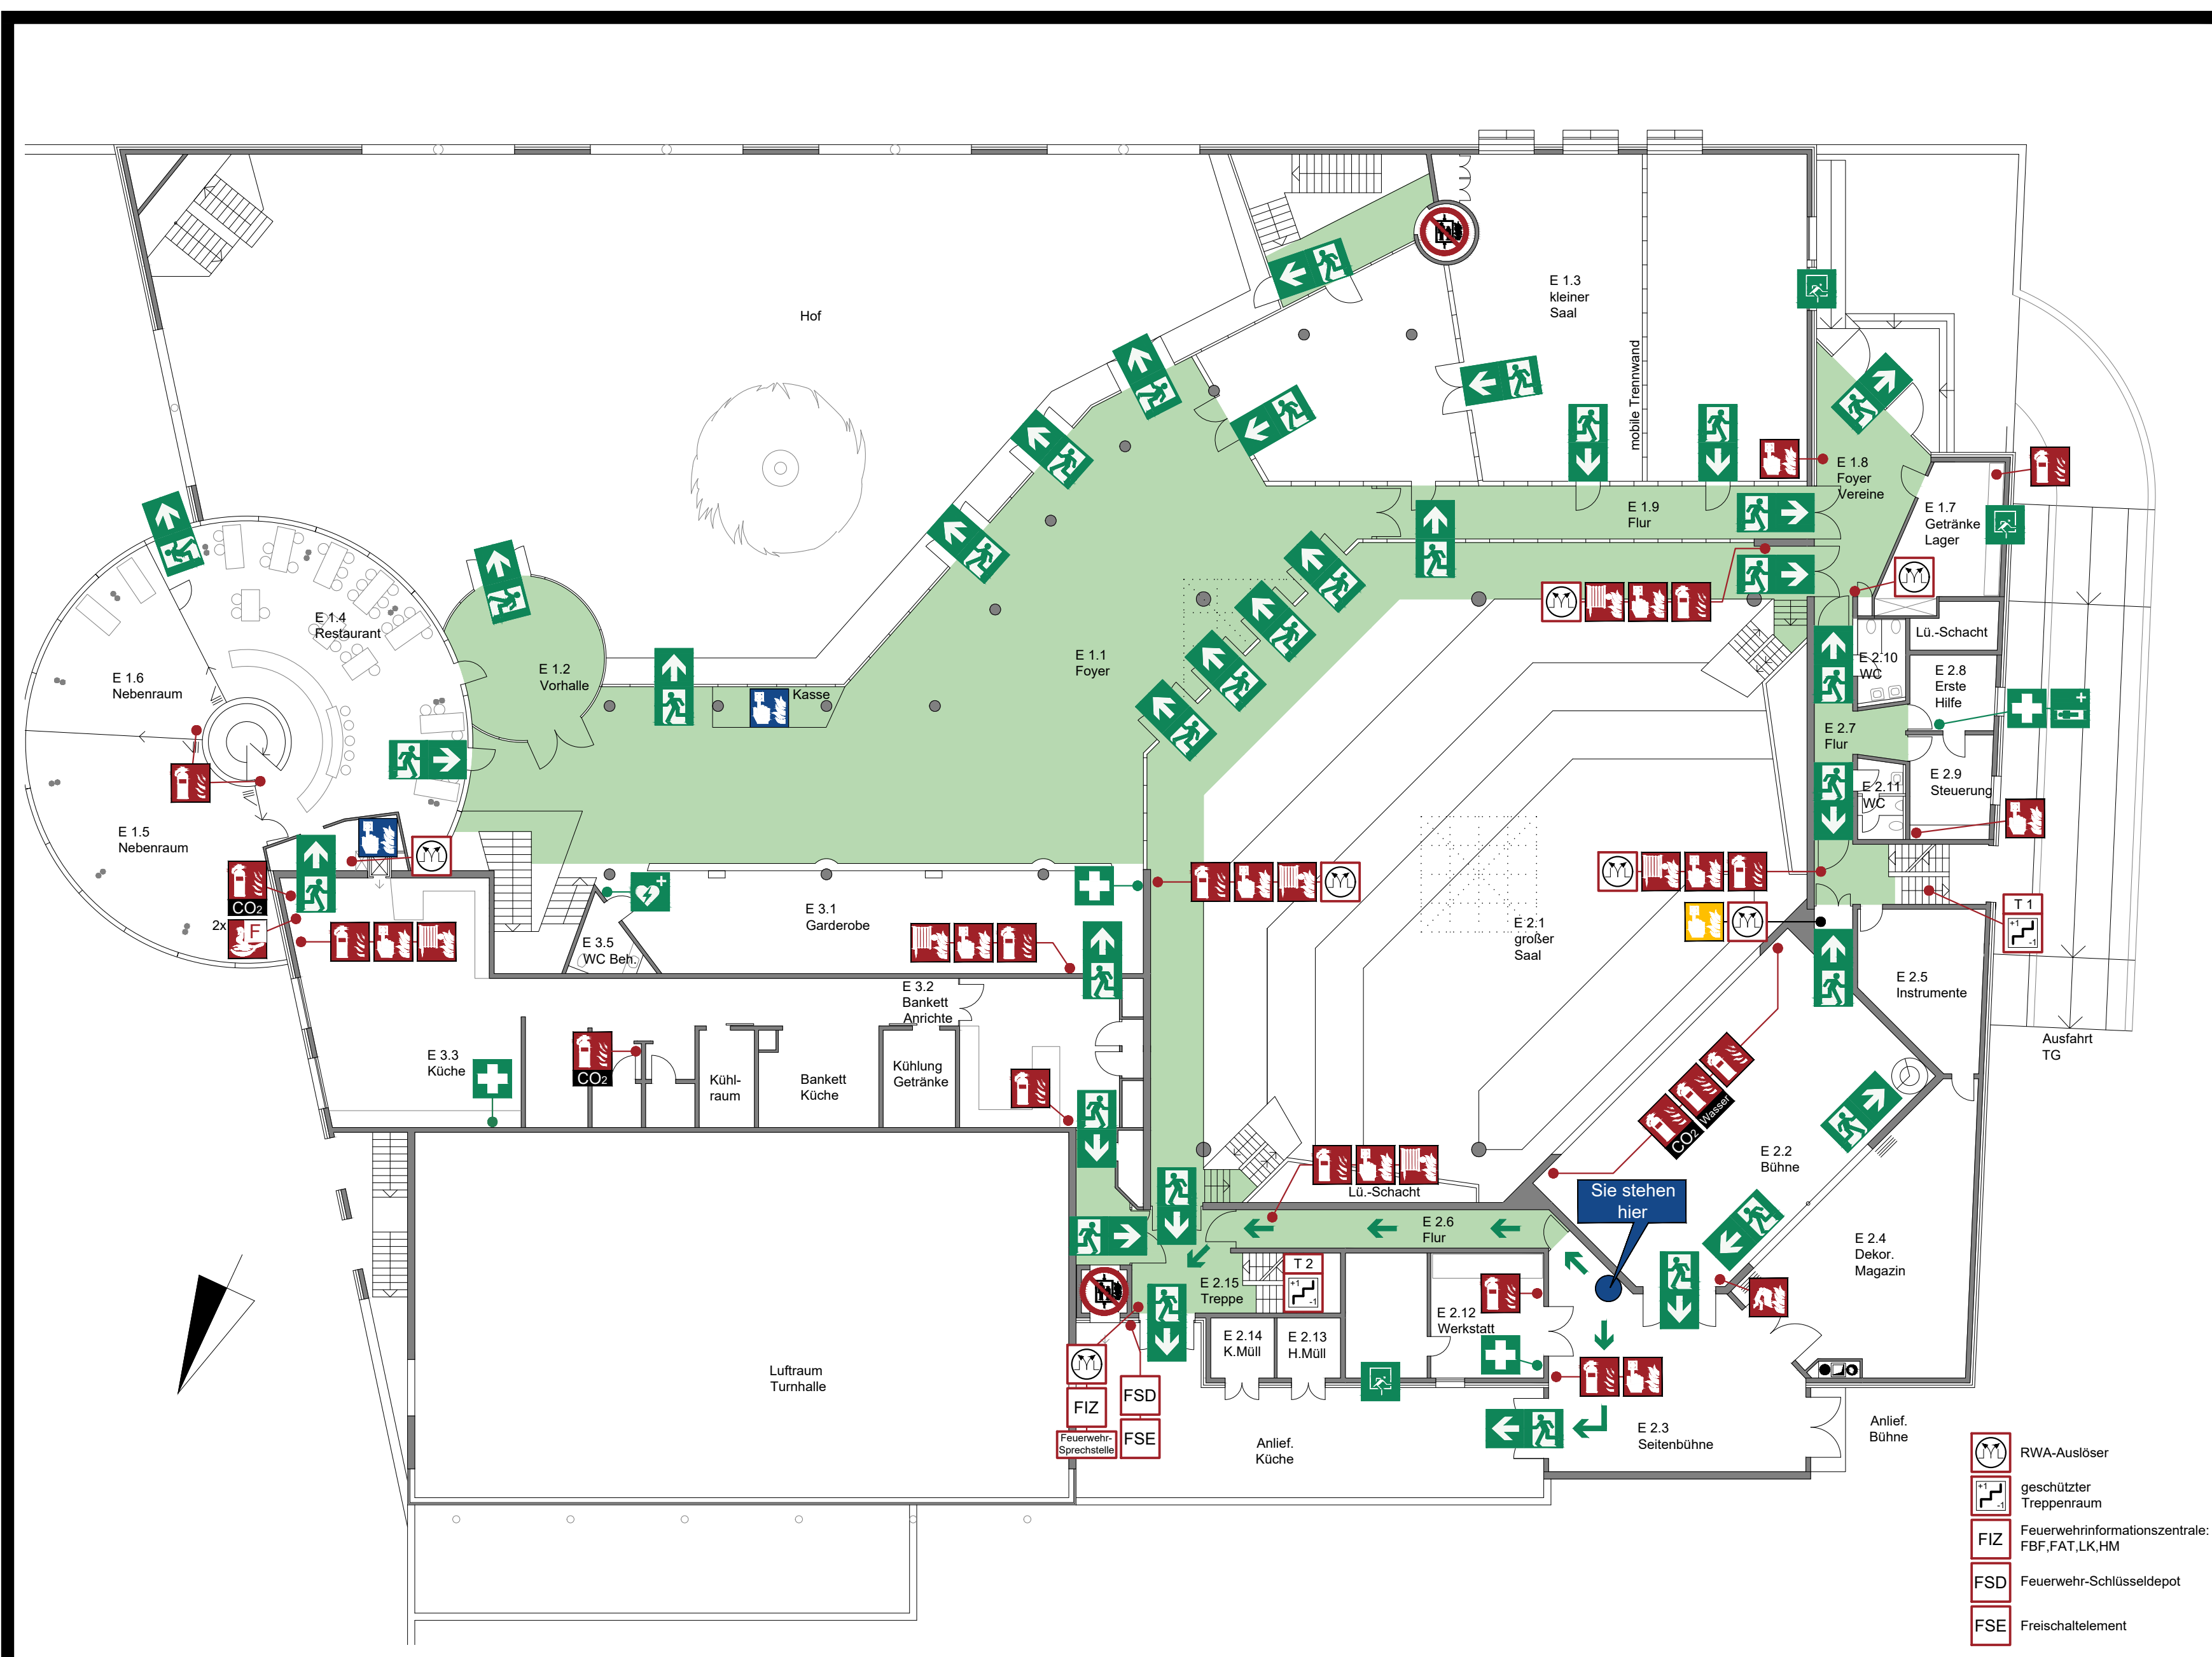


Verhalten bei Unfällen Ruhe bewahren

1. Unfall melden
Telefon: 112
Was geschah?
Wo geschah es?
Wie viele Verletzte?
Welche Arten von Verletzungen?
Warten auf Rückfragen!
2. Erste Hilfe
Absicherung des Unfallortes
Versorgen der Verletzten
Anweisungen beachten
3. Weitere Maßnahmen
Rettungsdienste einweisen
Schaulustige entfernen

Verhalten im Brandfall Ruhe bewahren

1. Brand melden
Druckknopfmelder oder Hausalarm betätigen und Notruf absetzen:
Telefon: 112
Wer meldet?
Was ist passiert?
Wo ist etwas passiert?
Wie viele sind betroffen/verletzt?
Warten auf Rückfragen!
2. In Sicherheit bringen
Gefährdete Personen mitnehmen
Türen schließen
Gegenzeichnen
Rettungsweg folgen
Sammelstelle aufsuchen
Aufzug nicht benutzen
Anweisungen beachten
3. Löschversuch unternehmen
Feuerlöscher, Wandhydrant / Löschschlauch, Mittel und Geräte zur Brandbekämpfung benutzen

Übersichtsplan

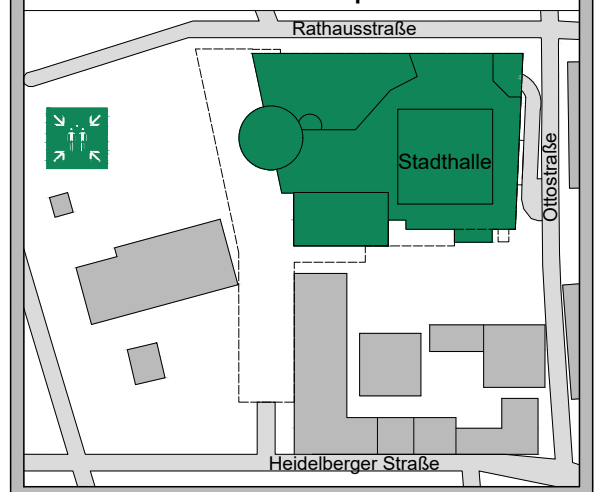

Legende


- Standort
- Rettungsweg
- Rettungsweg/Notausgang mit Richtungsangabe
- Aufzug im Brandfall nicht benutzen
- Feuerlöscher
- Fettbrandlöscher
- Druckknopfmelder
- Rauchverbot im gesamten Gebäude
- Feuerlöschdecke
- Hausalarm
- Löschanlage Vorhang
- Notausstieg
- Erste Hilfe
- Defibrillator
- Sammelstelle
- RWA-Auslöser
- geschützter Treppenraum
- FIZ Feuerwehreinformationszentrale: FBF, FAT, LK, HM
- FSD Feuerwehr-Schlüsseldepot
- FSE Freischaltetelement

OBJEKT: Rathausstraße 3, 68766 Hockenheim	
	InfraTouch GmbH Fon: 0621-12823314 Fax: 0621-12823311 Email: bernd.stiegler@inftratouch.de
ERSTELLT: September 2023	STOCKWERK: Erdgeschoss
AKTUALISIERT:	Plan-Nr.: 11

FLUCHT- UND RETTUNGSPLAN

Legende

-  Standort
-  Rauchverbot im gesamten Gebäude
-  Rettungswege
-  Rettungsweg/Notausgang mit Richtungsangabe
-  Flucht- und Rettungsweg
-  Feuerlöscher
-  Wandhydrant/ Löschschlauch
-  Druckknopfmelder
-  RWA-Auslöser
-  geschützter Treppenraum
-  Notausstieg über Rettungsgeräte der Feuerwehr nach Anleitung
-  Hausalarm
-  Sammelstelle

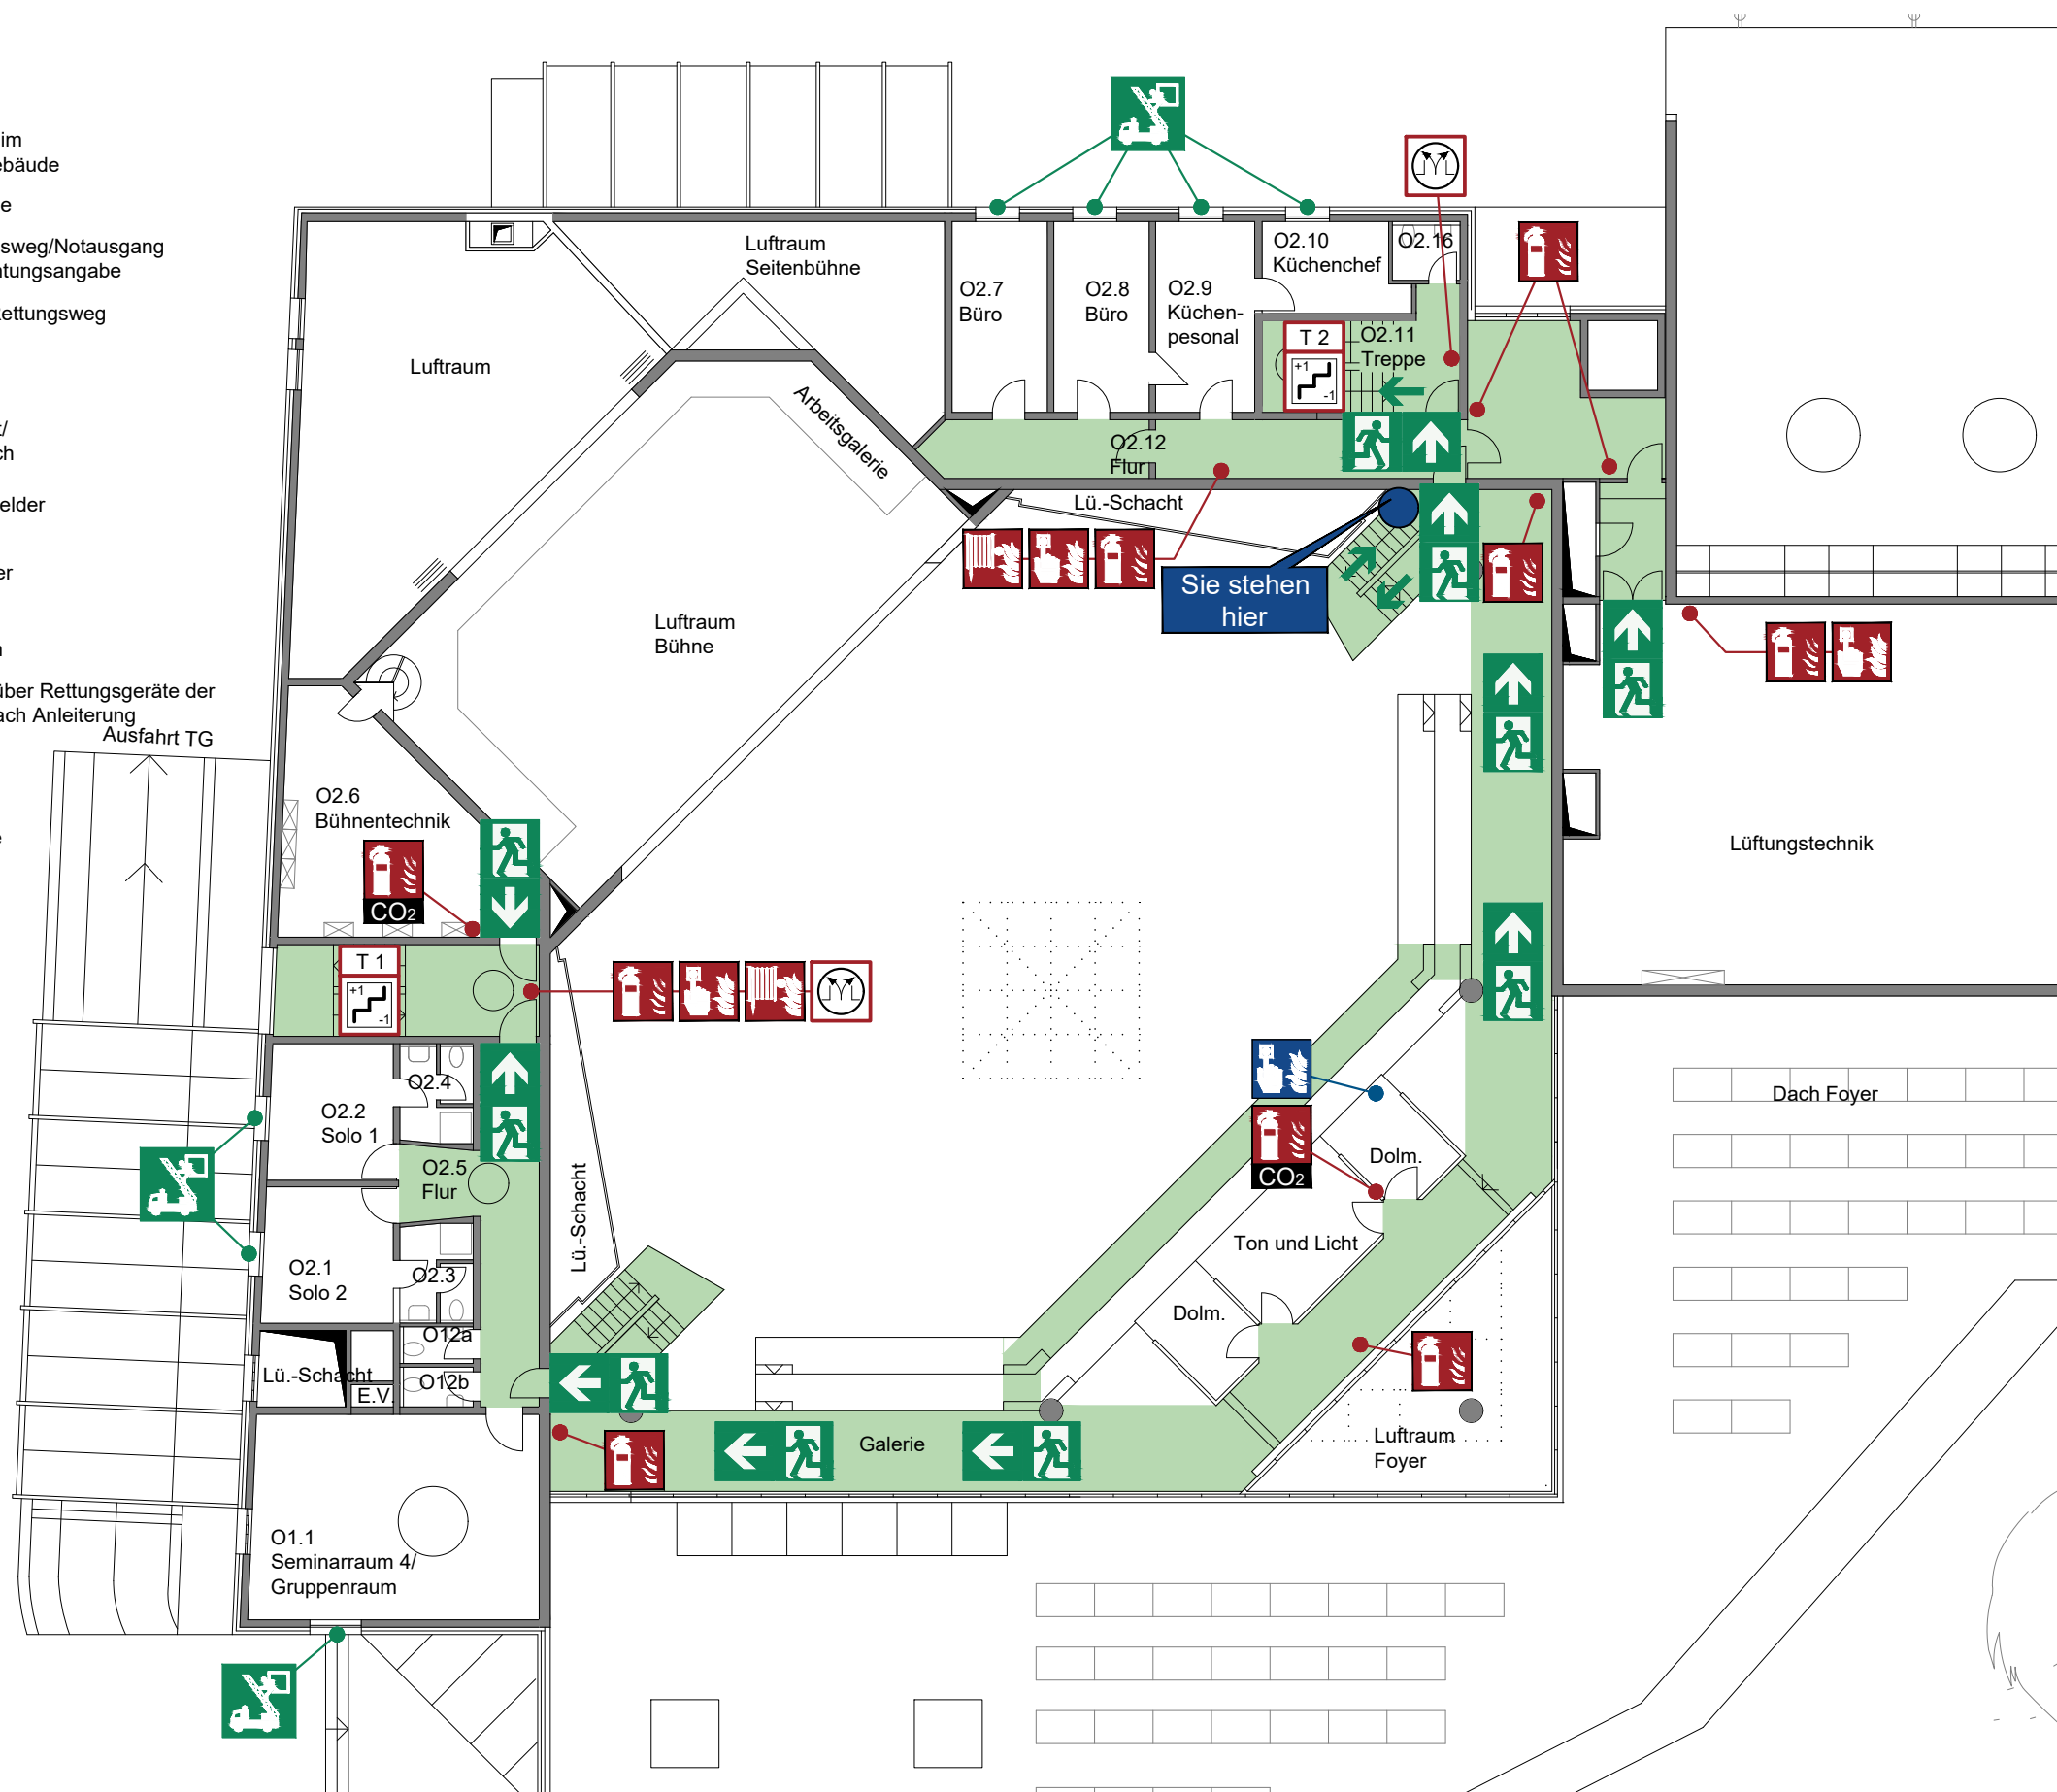


Verhalten bei Unfällen Ruhe bewahren

1. Unfall melden  **Telefon: 112**
 Wo geschah es?
 Was geschah?
 Wie viele Verletzte?
 Welche Arten von Verletzungen?
 Warten auf Rückfragen!
2. Erste Hilfe  Absicherung des Unfallortes
 Versorgen der Verletzten
 Anweisungen beachten
3. Weitere Maßnahmen  Rettungsdienste einweisen
 Schaulustige entfernen

Verhalten im Brandfall Ruhe bewahren

1. Brand melden  Druckknopfmelder oder Hausalarm betätigen und Notruf absetzen:
Telefon: 112
 Wer meldet?
 Was ist passiert?
 Wie viele sind betroffen/verletzt?
 Wo ist etwas passiert?
 Warten auf Rückfragen!
2. In Sicherheit bringen  Gefährdete Personen mitnehmen
 Türen schließen
 Kennzeichneten
 Rettungswegen folgen
 Sammelstelle aufsuchen
 Aufzug nicht benutzen
 Anweisungen beachten
3. Löschversuch unternehmen  Feuerlöscher, Wandhydrant / Löschschlauch, Mittel und Geräte zur Brandbekämpfung benutzen

Übersichtsplan

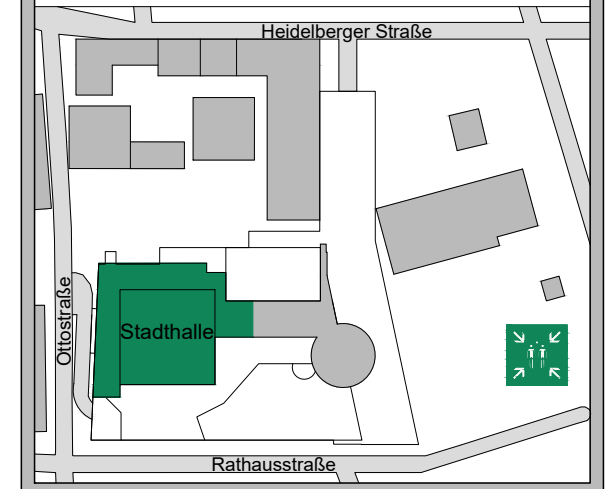

OBJEKT: Rathausstraße 3, 68766 Hockenheim




InfraTouch GmbH
 Fon: 0621-12823314
 Fax: 0621-12823311
 Email: bernd.stiegler@infratouch.de

ERSTELLT: September 2023
 AKTUALISIERT:
 STOCKWERK: Obergeschoss
 Plan-Nr.: 01

FLUCHT- UND RETTUNGSPLAN

Legende

	Standort		Rettungsweg/Notausgang mit Richtungsangabe		Feuerlöscher		geschützter Treppenraum
	Rauchverbot im gesamten Gebäude		Flucht- und Rettungsweg		Wandhydrant/ Löschschlauch		Notausstieg über Rettungsgeräte der Feuerwehr nach Anleitung
	Rettungswege		RWA-Auslöser		Druckknopfmelder		Hausalarm
					Sammelstelle		

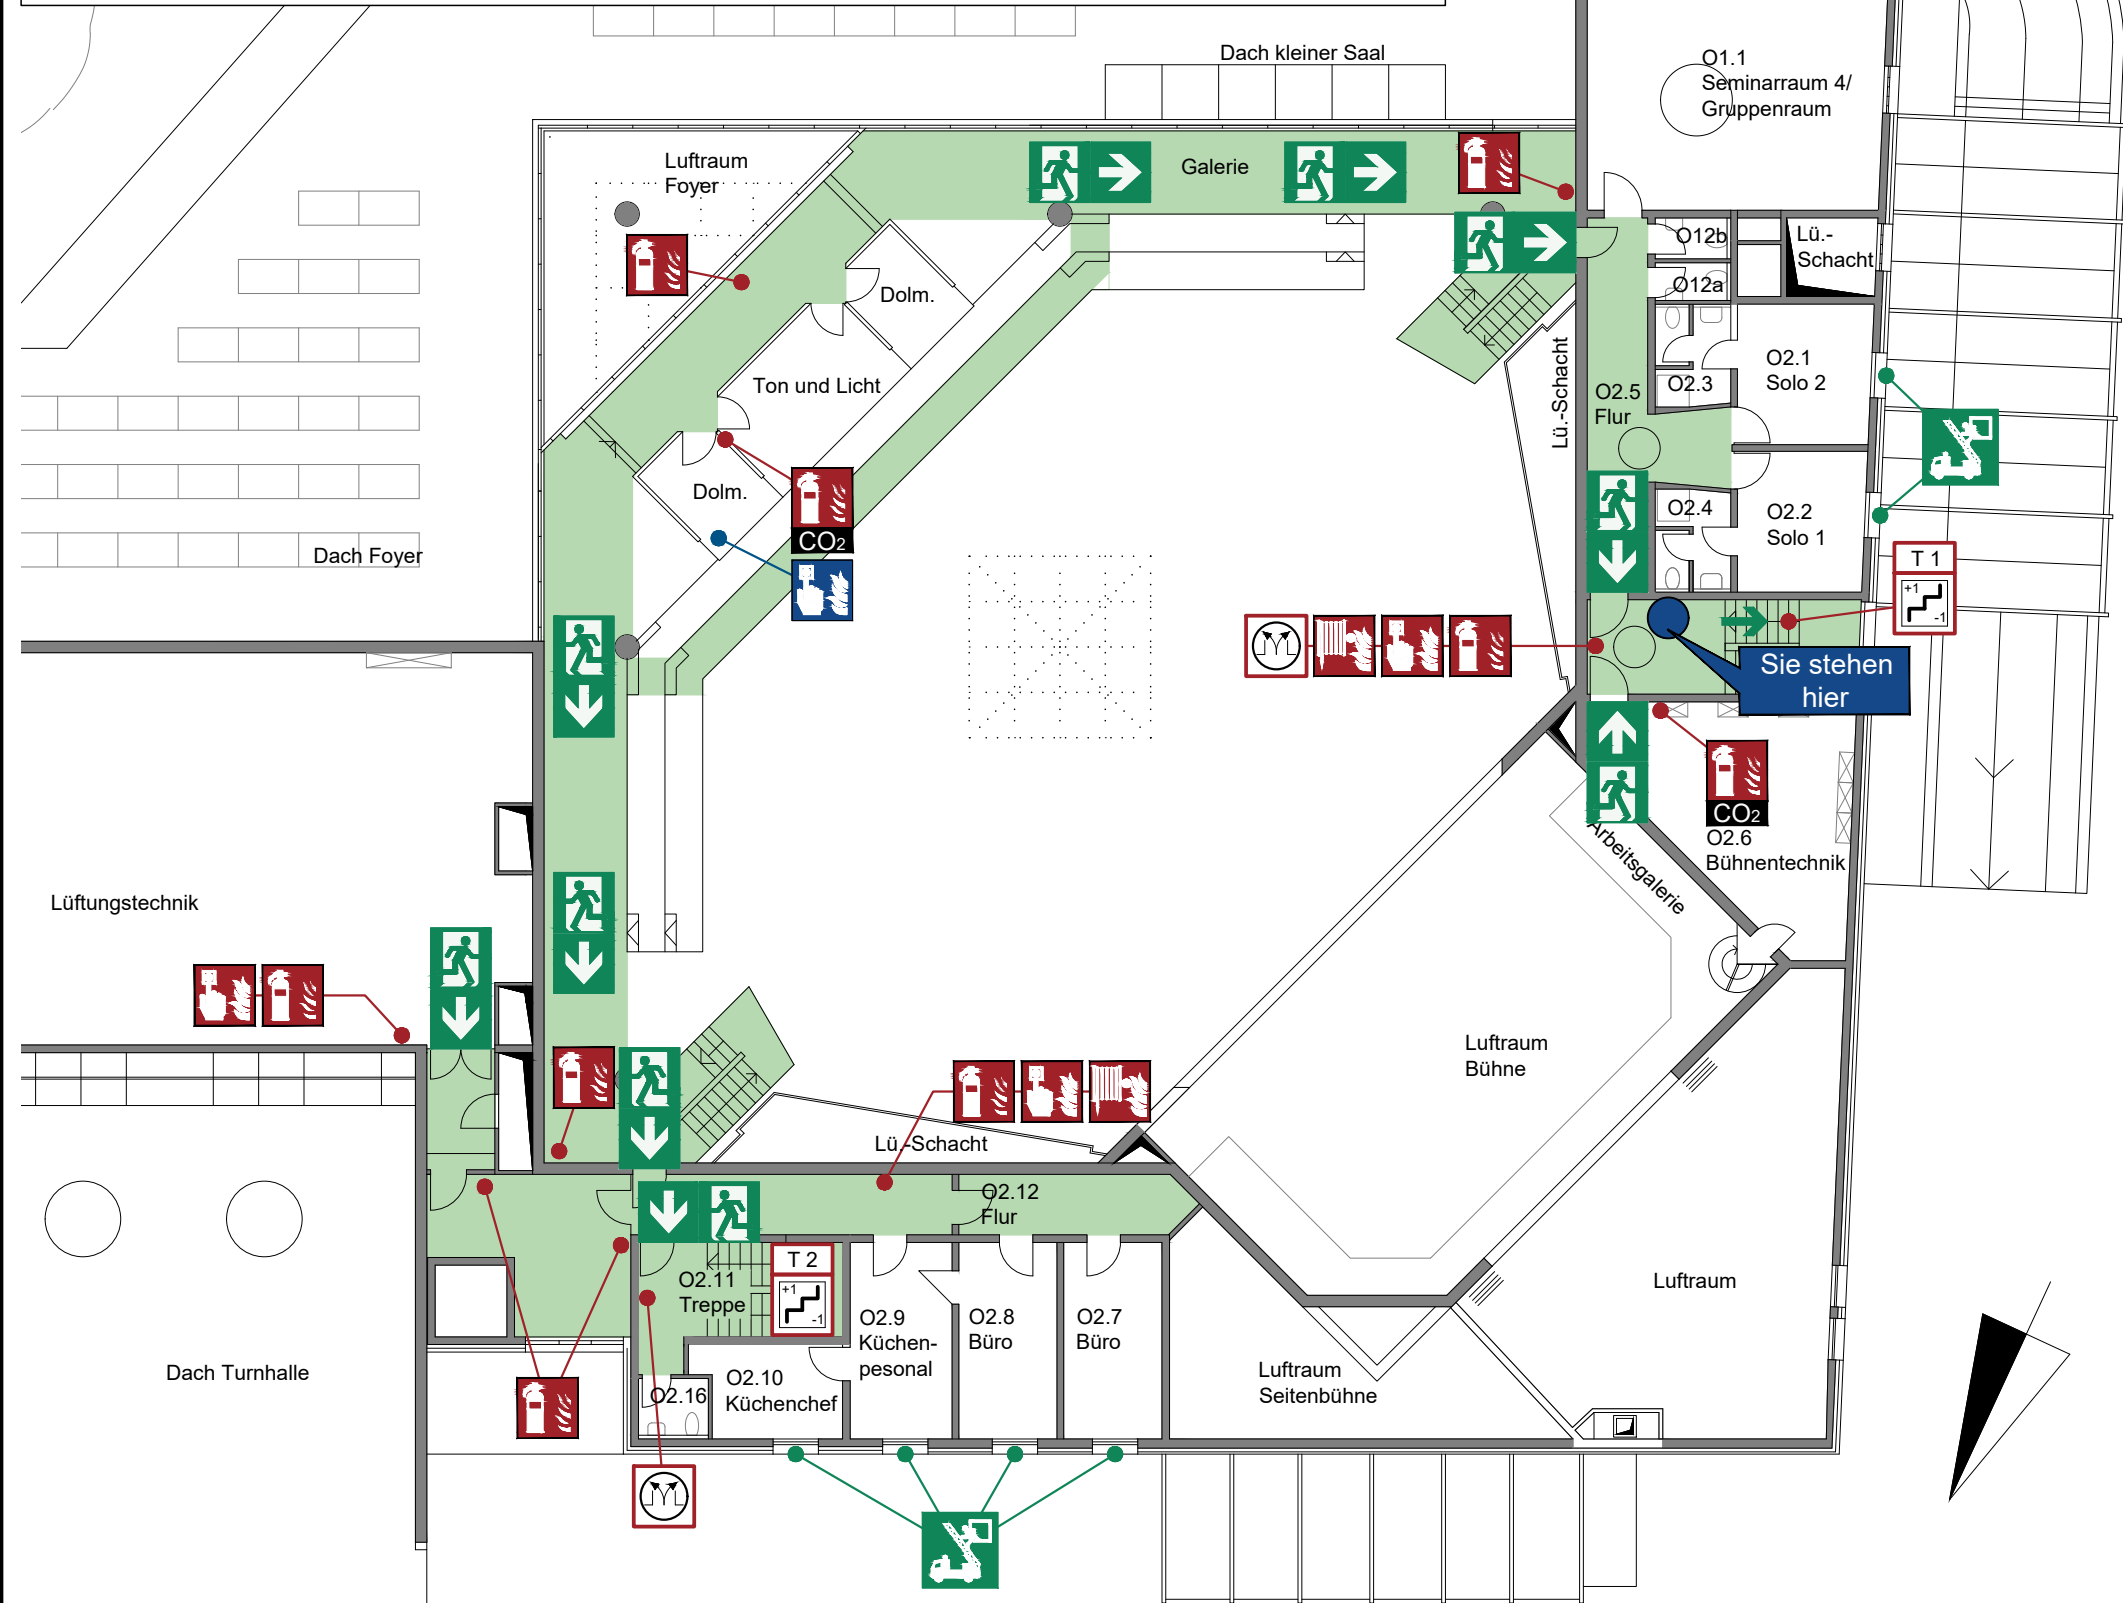


Verhalten bei Unfällen Ruhe bewahren

- Unfall melden**  **Telefon: 112**
Wo geschah es?
Was geschah?
Wie viele Verletzte?
Welche Arten von Verletzungen?
Warten auf Rückfragen!
- Erste Hilfe**  Absicherung des Unfallortes
Versorgen der Verletzten
Anweisungen beachten
- Weitere Maßnahmen**  Rettungsdienste einweisen
Schaulustige entfernen

Verhalten im Brandfall Ruhe bewahren

- Brand melden**  **Telefon: 112**
Wer meldet?
Was ist passiert?
Wie viele sind betroffen/verletzt?
Wo ist etwas passiert?
Warten auf Rückfragen!
- In Sicherheit bringen**  Gefährdete Personen mitnehmen
Türen schließen
Gekennzeichneten Rettungswegen folgen
Sammelstelle aufsuchen
Aufzug nicht benutzen
Anweisungen beachten
- Löschversuch unternehmen**  Feuerlöscher,
Wandhydrant / Löschschlauch,
Mittel und Geräte zur
Brandbekämpfung
benutzen

Übersichtsplan

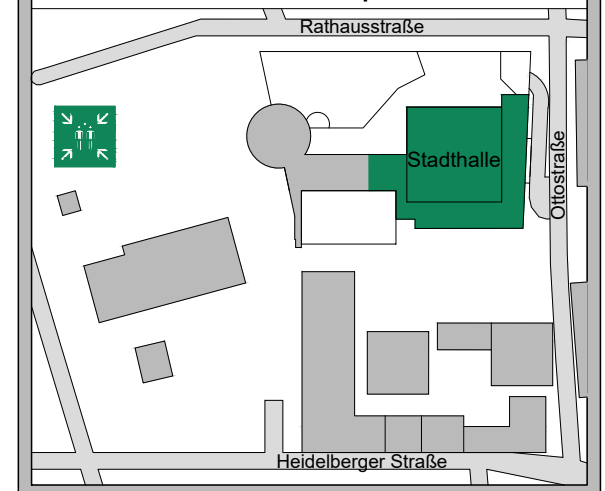


OBJEKT: Rathausstraße 3, 68766 Hockenheim



InfraTouch
GmbH
Fon: 0621-12823314
Fax: 0621-12823311
Email: bernd.stiegler@infra-touch.de

ERSTELLT: September 2023
STOCKWERK: Obergeschoss
AKTUALISIERT: Plan-Nr.: 02

FLUCHT- UND RETTUNGSPLAN

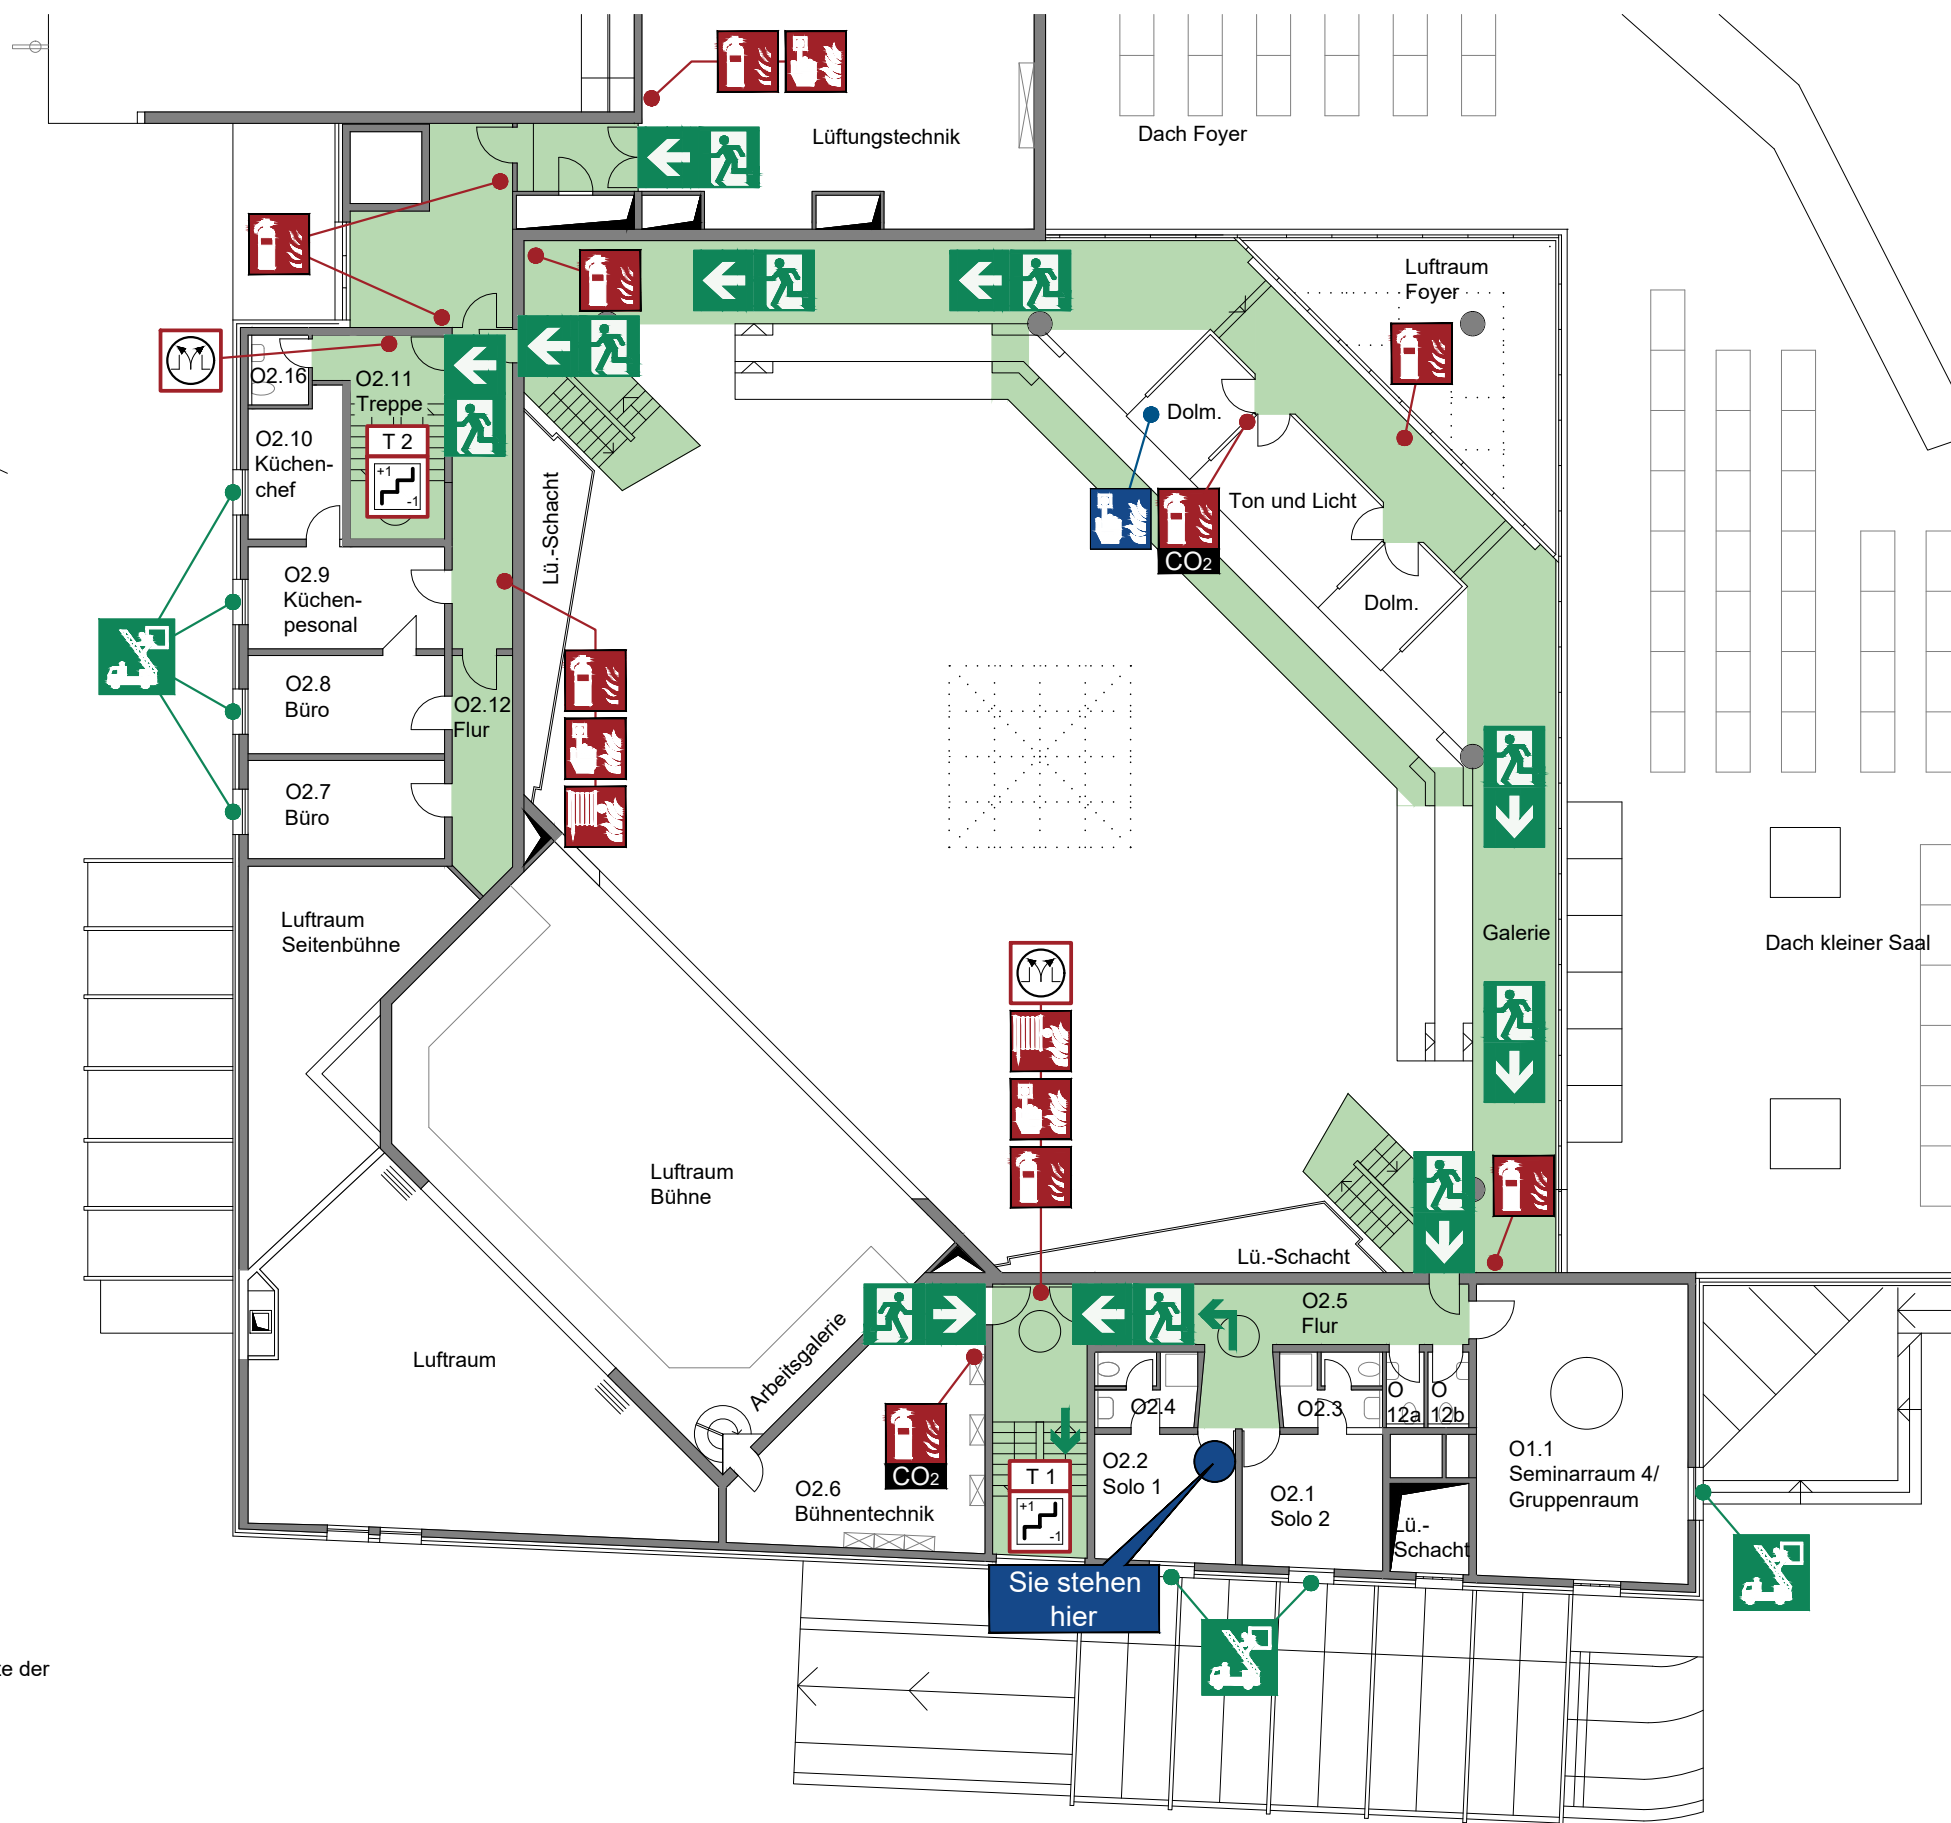

Legende

- | | |
|---|---|
|  | Standort |
|  | Verbot des Rauchs im gesamten Gebäude |
|  | Rettungswege |
|  | Rettungsweg/Notausgang mit Richtungsangabe |
|  | Flucht- und Rettungsweg |
|  | Feuerlöscher |
|  | Wandhydrant/
Löschschlauch |
|  | Druckknopfmelder |
|  | RWA-Löscher |
|  | geschützter
Treppenraum |
|  | Notausstieg über Rettungsgeräte der
Feuerwehr nach Anleiterung |
|  | Hausalarm |
|  | Sammelstelle |

Verhalten bei Unfällen

Ruhe bewahren

1. Unfall melden


Telefon: 112
Wo geschah es?
Was geschah?
Wie viele Verletzte?
Welche Arten von Verletzungen?
Warten auf Rückfragen!
2. Erste Hilfe


Absicherung des Unfallortes
Versorgen der Verletzten
Anweisungen beachten
3. Weitere Maßnahmen


Rettungsdienste einweisen
Schaulustige entfernen

Verhalten im Brandfall


Ruhe bewahren

- # 1. Brand melden
- 
- 
- Hausalarm betätigen und Notruf absetzen:
Telefon: 112
Wer meldet?
Was ist passiert?
Wie viele sind betroffen/verletzt?
Wo ist etwas passiert?
Warten auf Rückfragen!
-
- # 2. In Sicherheit bringen
- 
- 
- Gefährdete Personen mitnehmen
Türen schließen
Gekennzeichneten
Rettungswegen folgen
Sammelstelle aufsuchen
Aufzug nicht benutzen
Anweisungen beachten
-
- # 3. Löschversuch unternehmen
- 
- 
- Feuerlöscher,
Wandhydrant / Löschschlauch,
Mittel und Geräte zur
Brandbekämpfung benutzen

Übersichtsplan

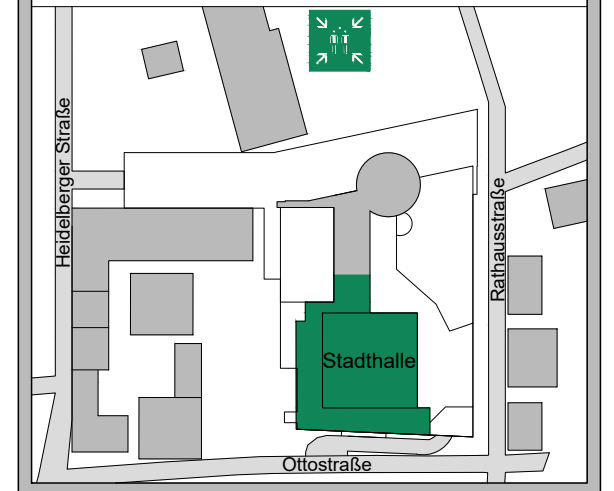

OBJEKT: Rathausstraße 3, 68766 Hockenheim

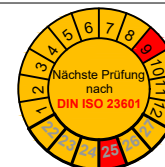

InfraTouch
GmbH
Fon: 0621-12823314
Fax: 0621-12823311
Email: bernd.stiegler@infratouch.de


ERSTELLT:	September 2023	STOCKWERK:	Obergeschoss
-----------	----------------	------------	--------------

AKTUALISIERT:	Plan-Nr.: 03
---------------	--------------

FLUCHT- UND RETTUNGSPLAN

Legende

- Standort
- Rauchverbot im gesamten Gebäude
- Rettungswege
- Rettungsweg/Notausgang mit Richtungsangabe
- Flucht- und Rettungsweg
- Feuerlöscher
- Wandhydrant/ Löschschlauch
- Druckknopfmelder
- RWA-Auslöser
- geschützter Treppenraum
- Notausstieg über Rettungsgeräte der Feuerwehr nach Anleitung
- Hausalarm
- Sammelstelle

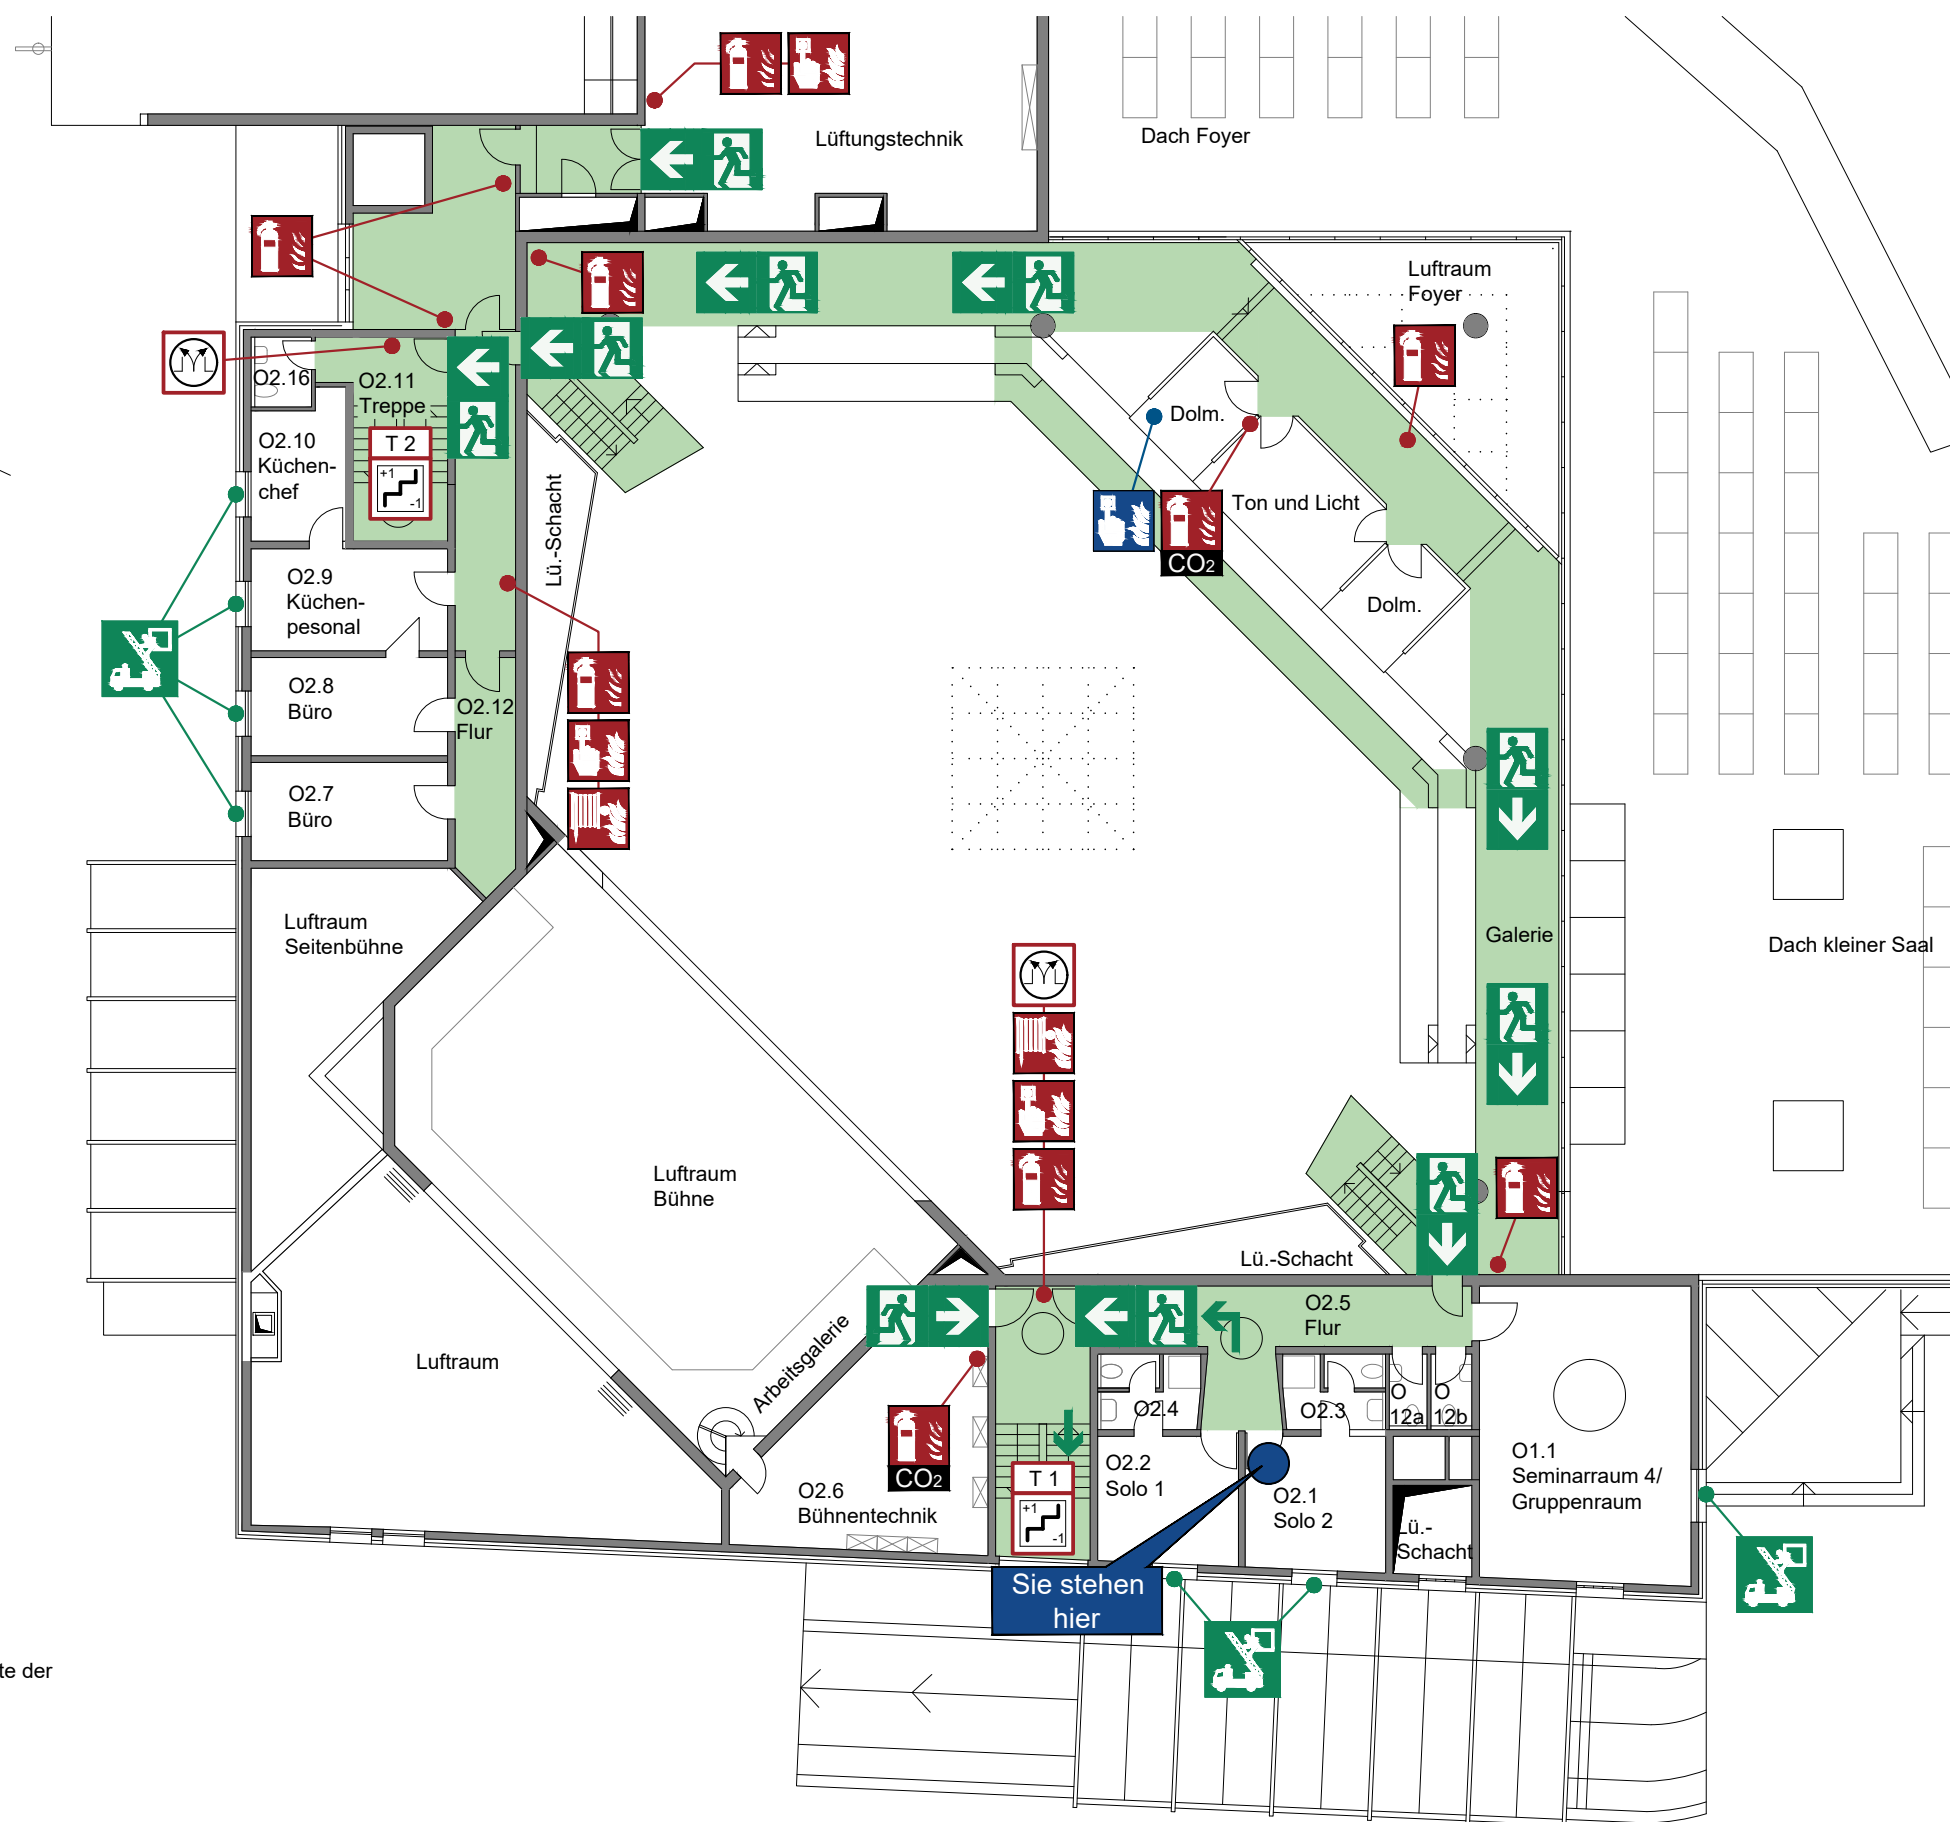


Verhalten bei Unfällen Ruhe bewahren

- Unfall melden**
Telefon: 112
Wo geschah es?
Was geschah?
Wie viele Verletzte?
Welche Arten von Verletzungen?
Warten auf Rückfragen!
- Erste Hilfe**
Absicherung des Unfallortes
Versorgen der Verletzten
Anweisungen beachten
- Weitere Maßnahmen**
Rettungsdienste einweisen
Schaulustige entfernen

Verhalten im Brandfall Ruhe bewahren

- Brand melden**
Druckknopfmelder oder Hausalarm betätigen und Notruf absetzen:
Telefon: 112
Wer meldet?
Was ist passiert?
Wie viele sind betroffen/verletzt?
Wo ist etwas passiert?
Warten auf Rückfragen!
- In Sicherheit bringen**
Gefährdete Personen mitnehmen
Türen schließen
Gekennzeichneten Rettungswegen folgen
Sammelstelle aufsuchen
Aufzug nicht benutzen
Anweisungen beachten
- Löschversuch unternehmen**
Feuerlöscher, Wandhydrant / Löschschlauch, Mittel und Geräte zur Brandbekämpfung benutzen

Übersichtsplan

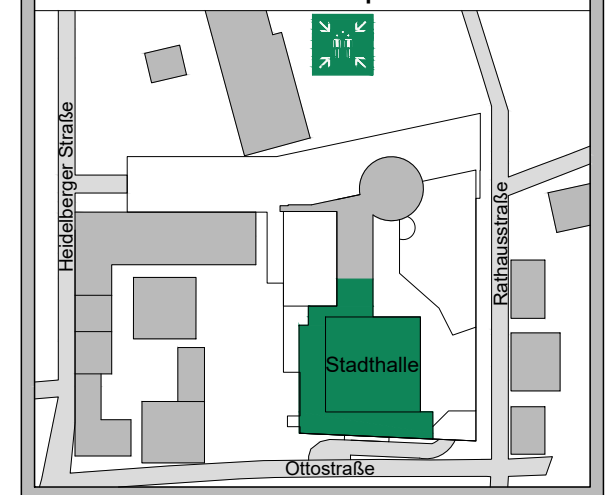

OBJEKT: Rathausstraße 3, 68766 Hockenheim



InfraTouch GmbH
Fon: 0621-12823314
Fax: 0621-12823311
Email: bernd.stiegler@infratouch.de


ERSTELLT: September 2023 STOCKWERK: Obergeschoss

AKTUALISIERT: Plan-Nr.: 04

FLUCHT- UND RETTUNGSPLAN

Legende

- Standort
- Rauchverbot im gesamten Gebäude
- Rettungswege
- Rettungsweg/Notausgang mit Richtungsangabe
- Flucht- und Rettungsweg
- Feuerlöscher
- Wandhydrant/Löschschlauch
- Druckknopfmelder
- RWA-Auslöser
- geschützter Treppenraum
- Notausstieg über Rettungsgeräte der Feuerwehr nach Anleitung
- Hausalarm
- Sammelstelle

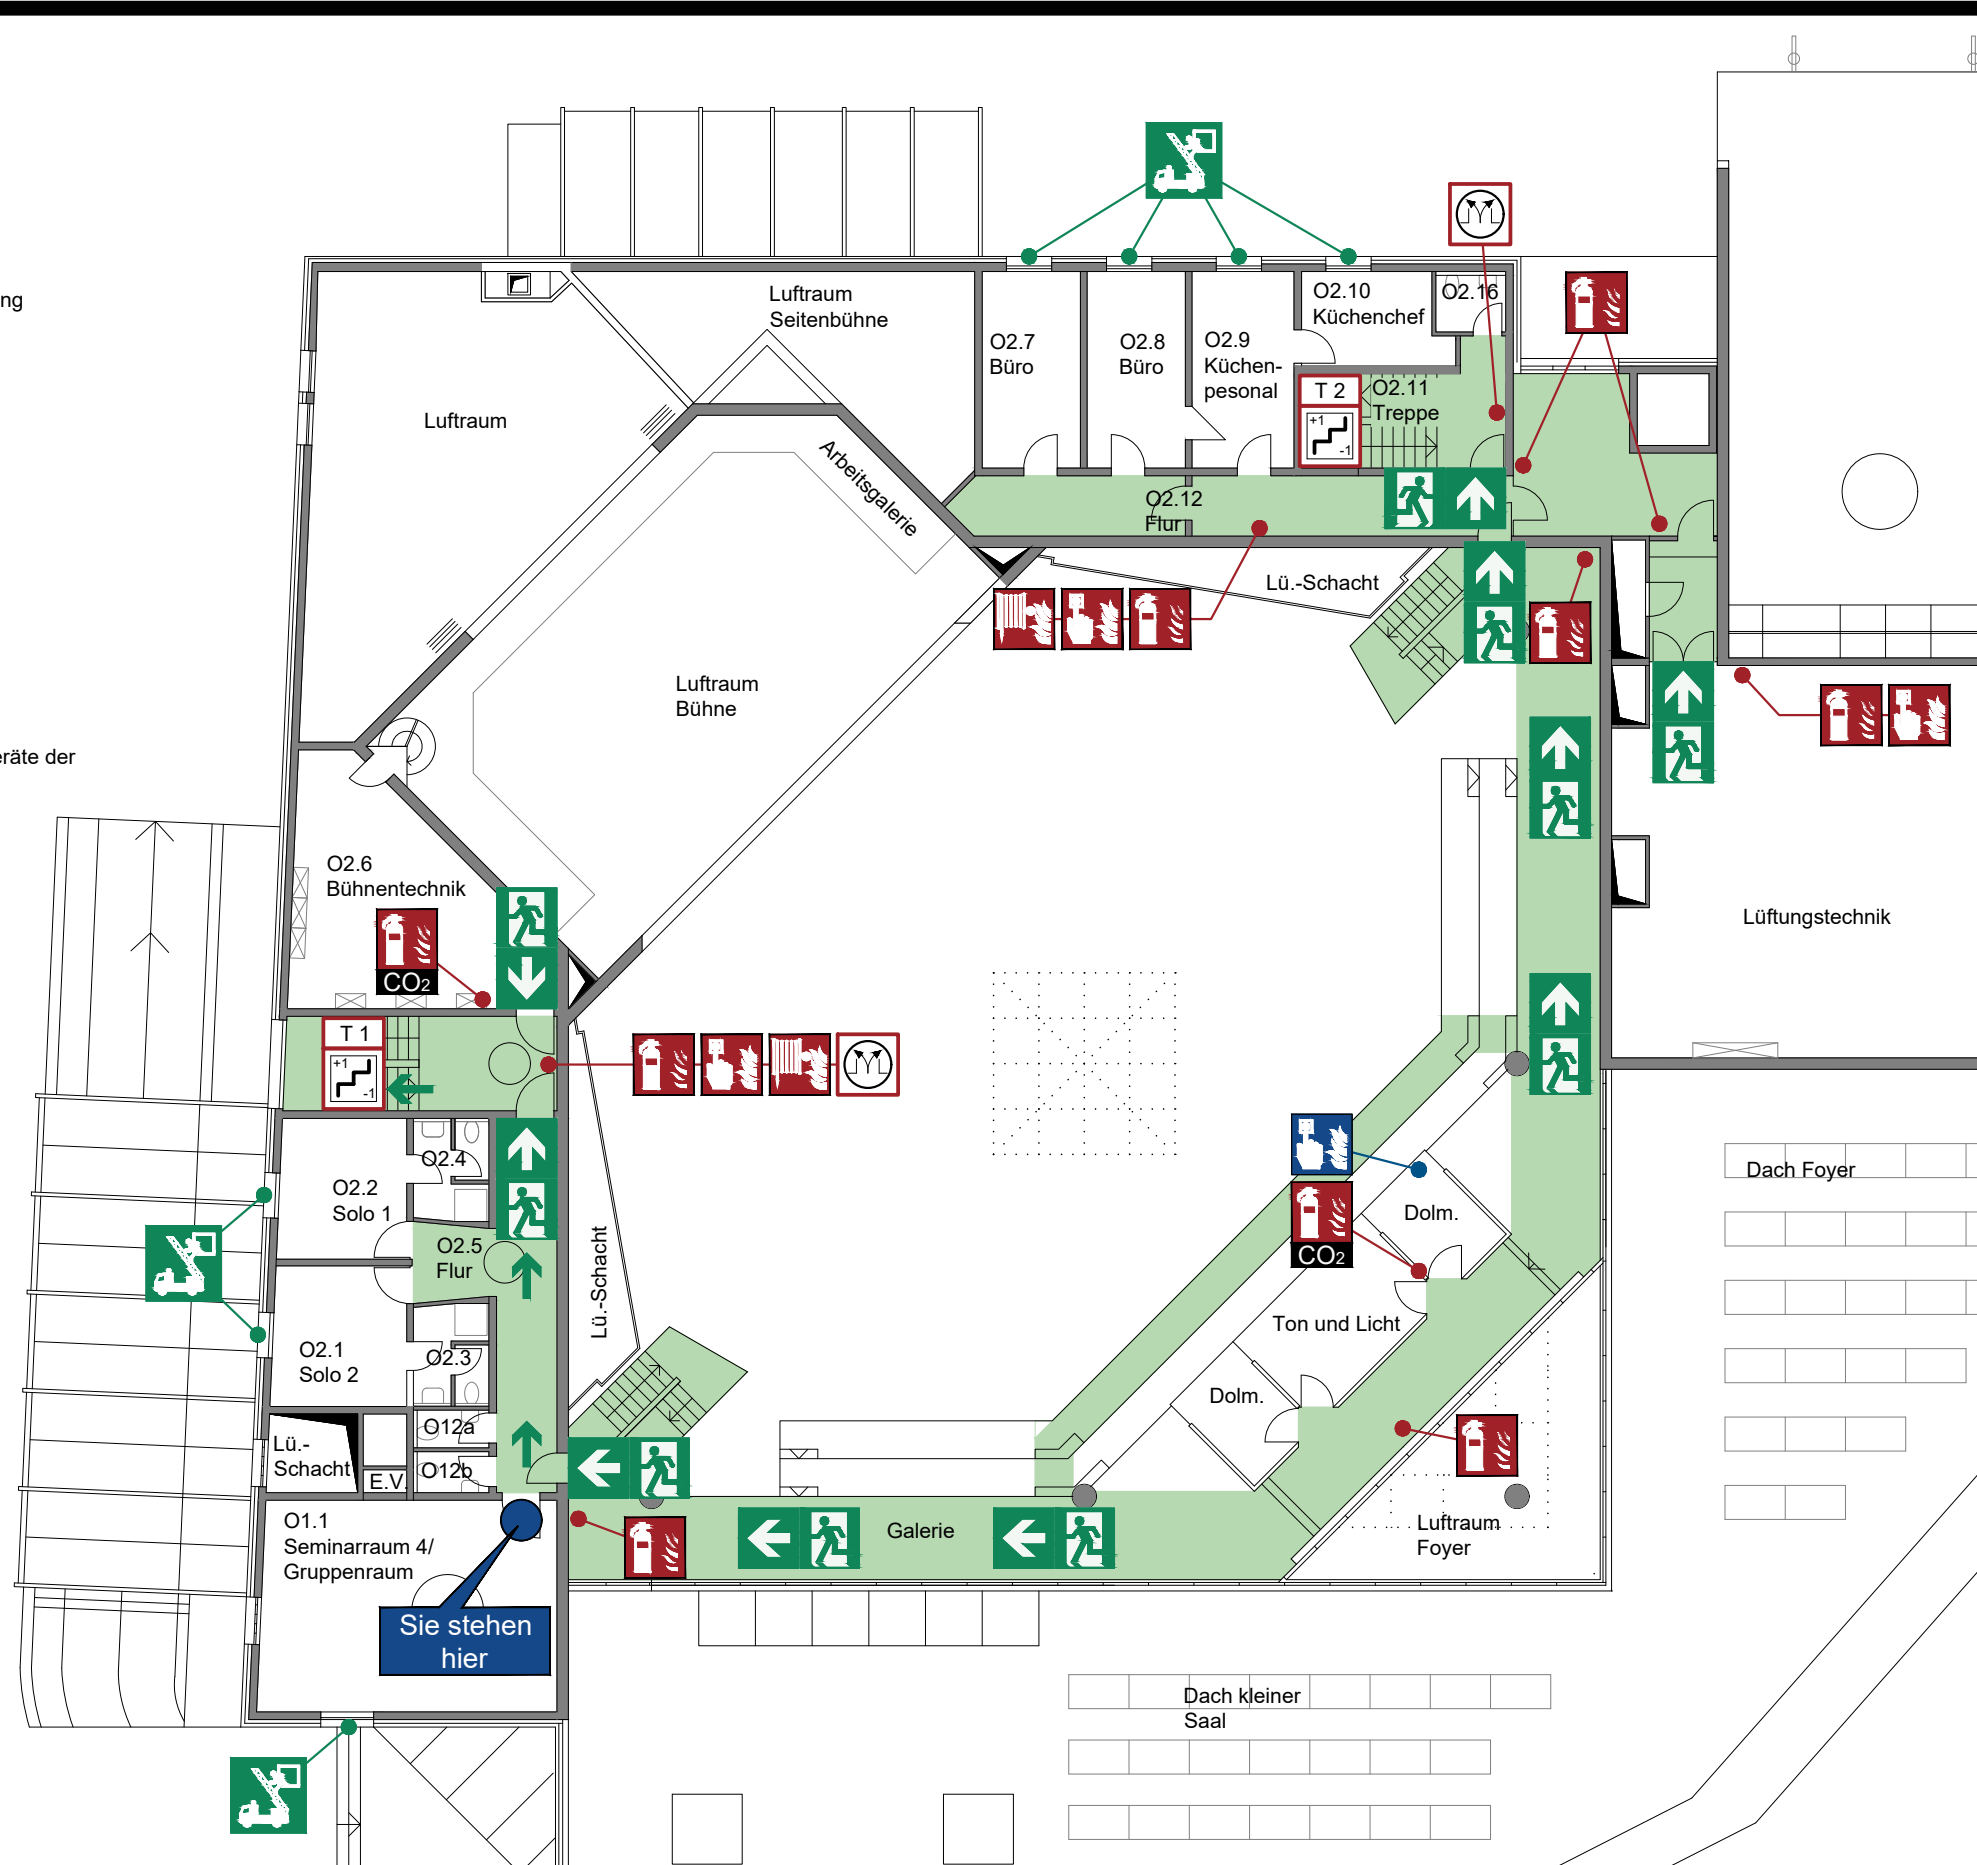


Verhalten bei Unfällen Ruhe bewahren

- Unfall melden
Telefon: 112
Wo geschah es?
Was geschah?
Wie viele Verletzte?
Welche Arten von Verletzungen?
Warten auf Rückfragen!
- Erste Hilfe
Absicherung des Unfallortes
Versorgen der Verletzten
Anweisungen beachten
- Weitere Maßnahmen
Rettungsdienste einweisen
Schaulustige entfernen

Verhalten im Brandfall Ruhe bewahren

- Brand melden
Druckknopfmelder oder Hausalarm betätigen und Notruf absetzen:
Telefon: 112
Wer meldet?
Was ist passiert?
Wie viele sind betroffen/verletzt?
Wo ist etwas passiert?
Warten auf Rückfragen!
- In Sicherheit bringen
Gefährdete Personen mitnehmen
Türen schließen
Gekennzeichneten Rettungswegen folgen
Sammelstelle aufsuchen
Aufzug nicht benutzen
Anweisungen beachten
- Löschversuch unternehmen
Feuerlöscher, Wandhydrant / Löschschlauch, Mittel und Geräte zur Brandbekämpfung benutzen

Übersichtsplan

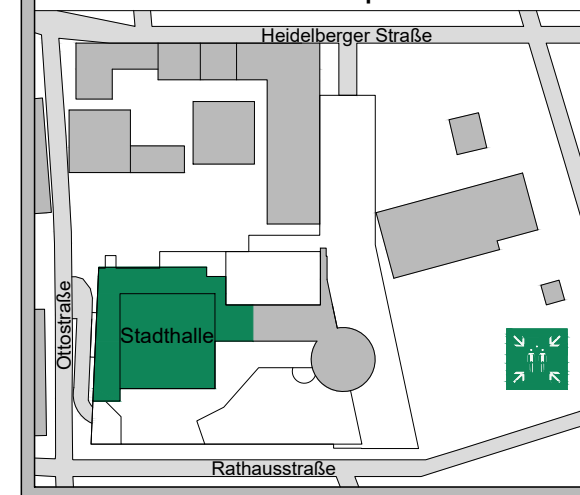

OBJEKT: Rathausstraße 3, 68766 Hockenheim




InfraTouch
GmbH
Fon: 0621-12823314
Fax: 0621-12823311
Email: bernd.stiegler@inftratouch.de

ERSTELLT: September 2023 STOCKWERK: Obergeschoss

AKTUALISIERT: Plan-Nr.: 05

FLUCHT- UND RETTUNGSPLAN

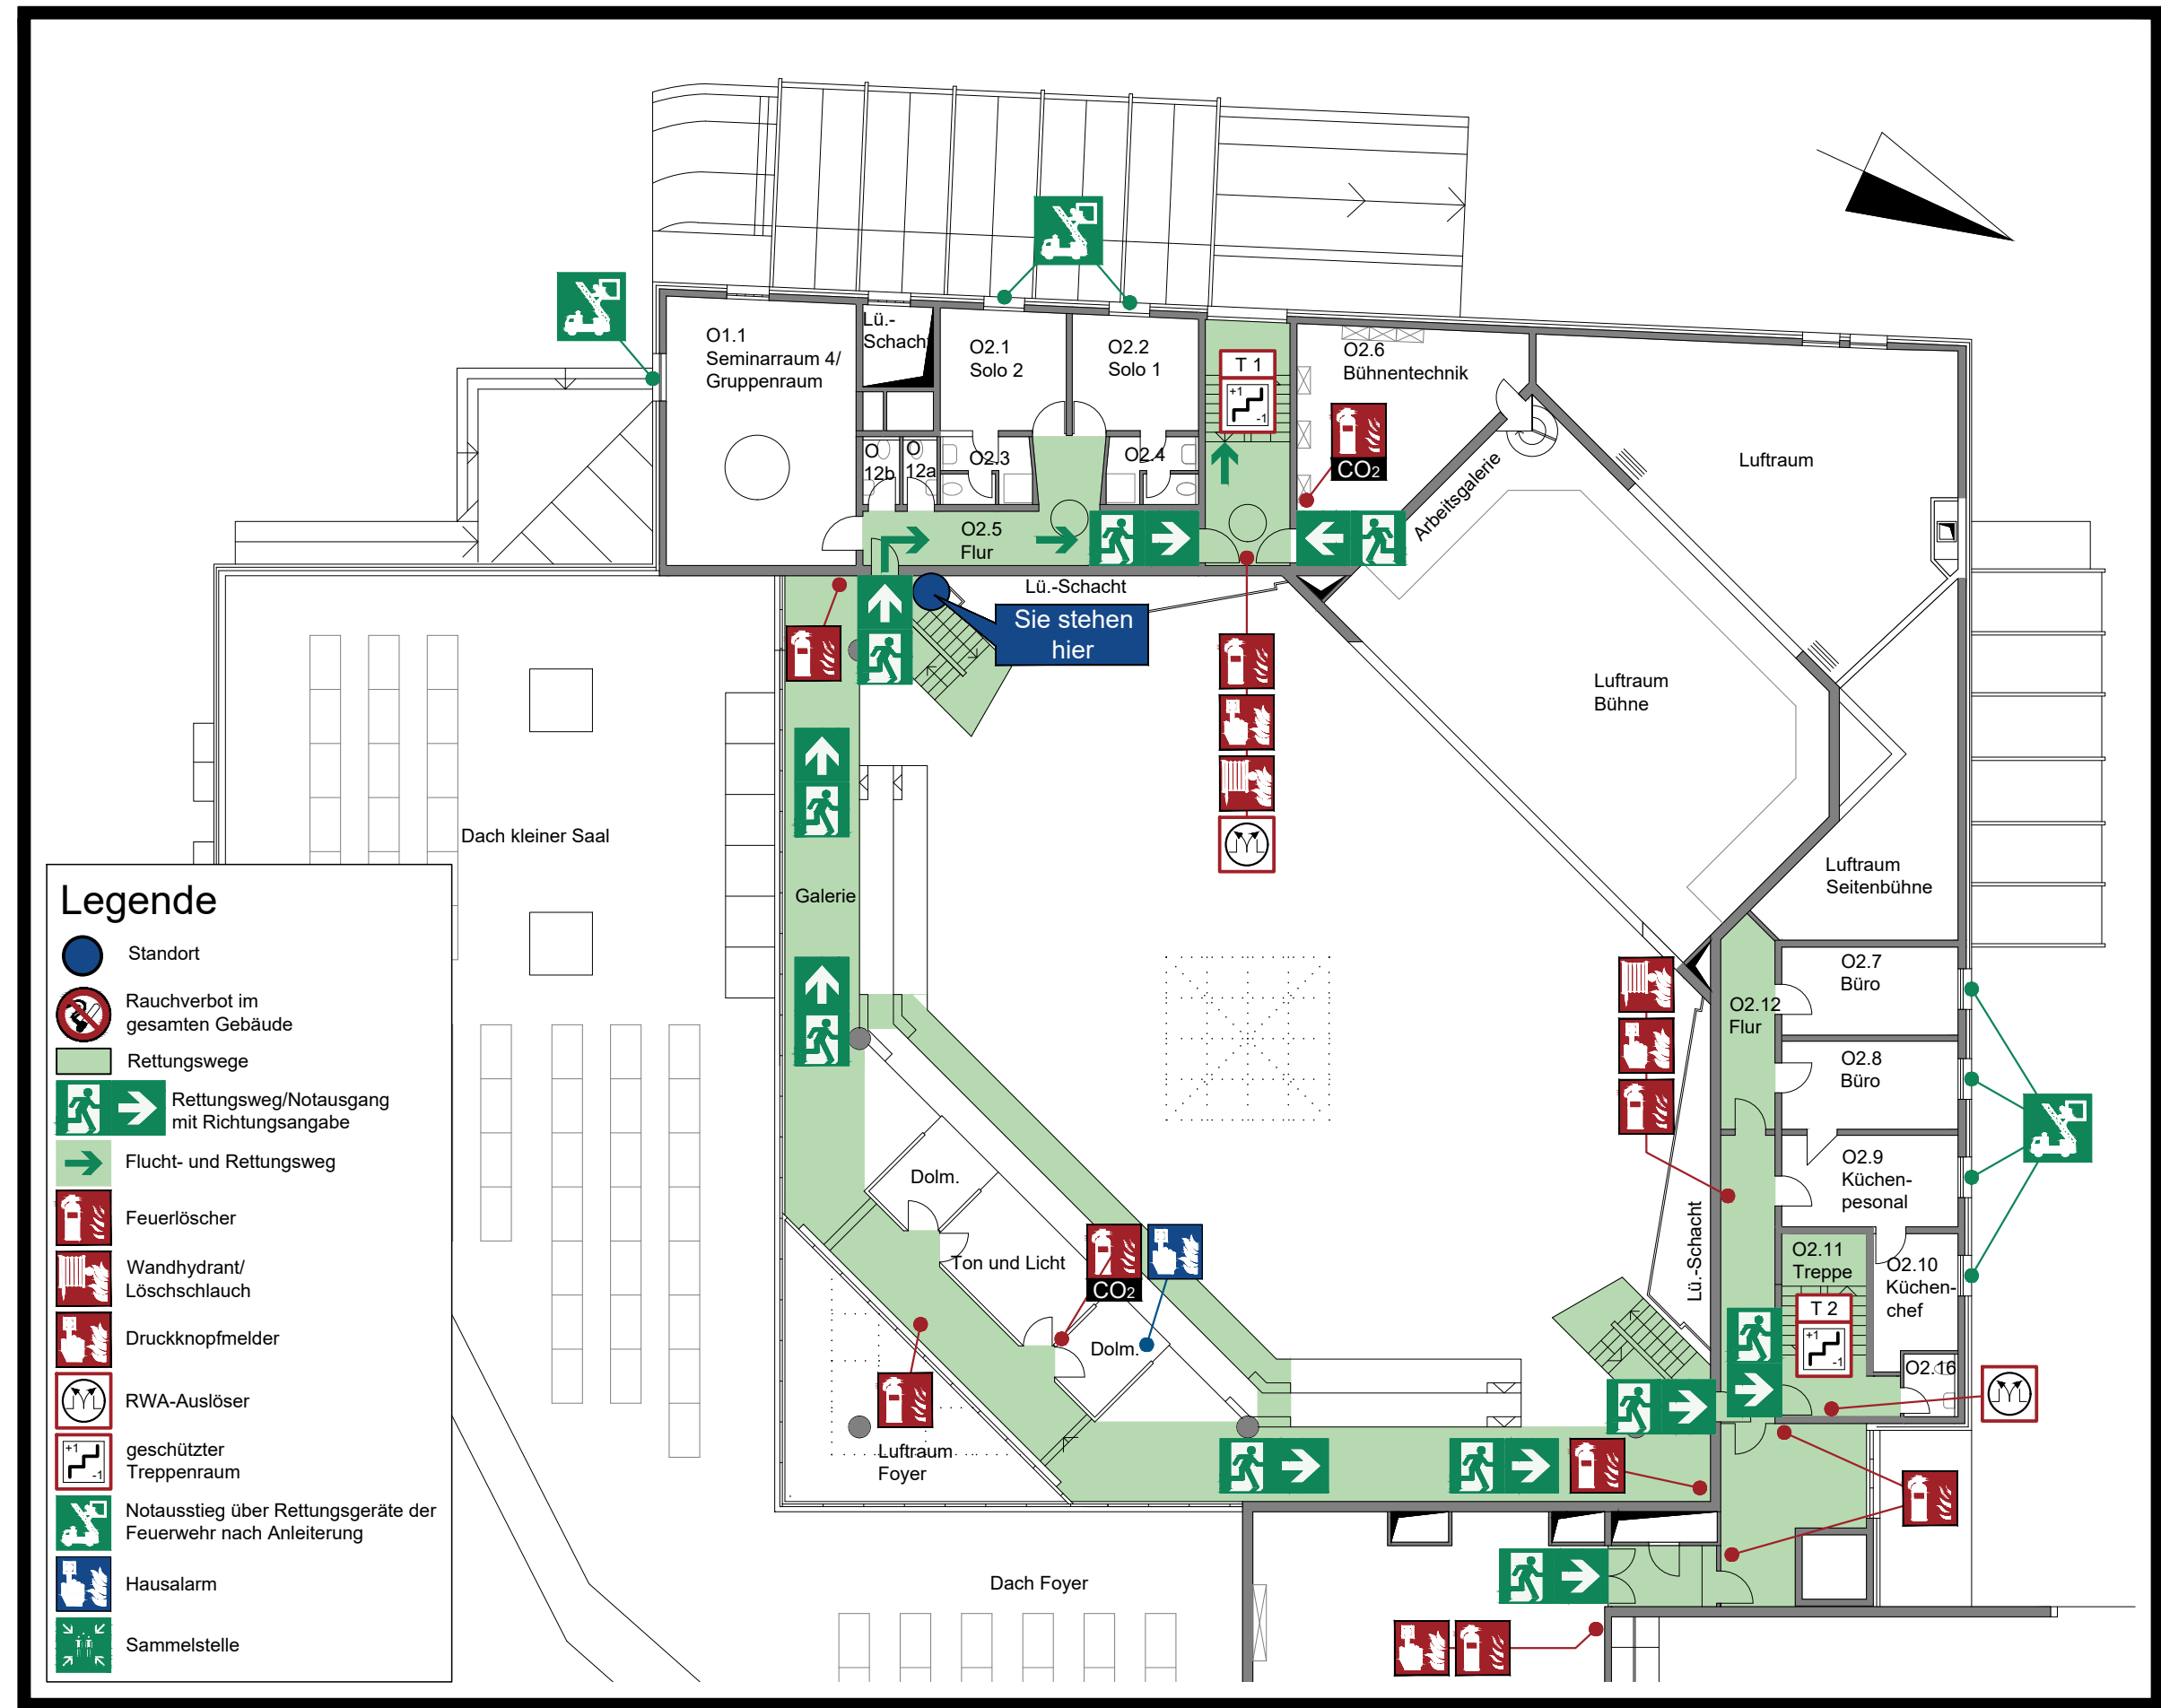


Verhalten bei Unfällen Ruhe bewahren

- Unfall melden** **Telefon: 112**
Wo geschah es?
Was geschah?
Wie viele Verletzte?
Welche Arten von Verletzungen?
Warten auf Rückfragen!
- Erste Hilfe** Absicherung des Unfallortes
Versorgen der Verletzten
Anweisungen beachten
- Weitere Maßnahmen** Rettungsdienste einweisen
Schaulustige entfernen

Verhalten im Brandfall Ruhe bewahren

- Brand melden** Druckknopfmelder oder Hausalarm betätigen und Notruf absetzen:
Telefon: 112
Wer meldet?
Was ist passiert?
Wie viele sind betroffen/verletzt?
Wo ist etwas passiert?
Warten auf Rückfragen!
- In Sicherheit bringen** Gefährdete Personen mitnehmen
Türen schließen
Gekennzeichneten Rettungswegen folgen
Sammelstelle aufsuchen
Aufzug nicht benutzen
Anweisungen beachten
- Löschversuch unternehmen** Feuerlöscher, Wandhydrant / Löschschlauch, Mittel und Geräte zur Brandbekämpfung benutzen

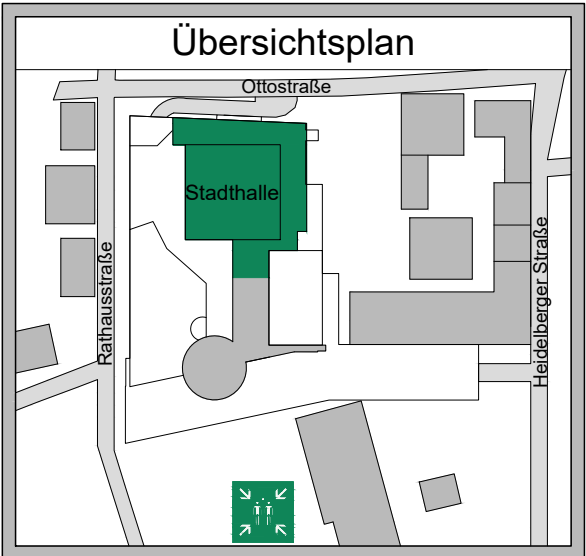


OBJEKT: Rathausstraße 3, 68766 Hockenheim

InfraTouch GmbH
Fon: 0621-12823314
Fax: 0621-12823311
Email: bernd.stiegler@infratouch.de

ERSTELLT: September 2023	STOCKWERK: Obergeschoss
AKTUALISIERT:	Plan-Nr.: 06

FLUCHT- UND RETTUNGSPLAN

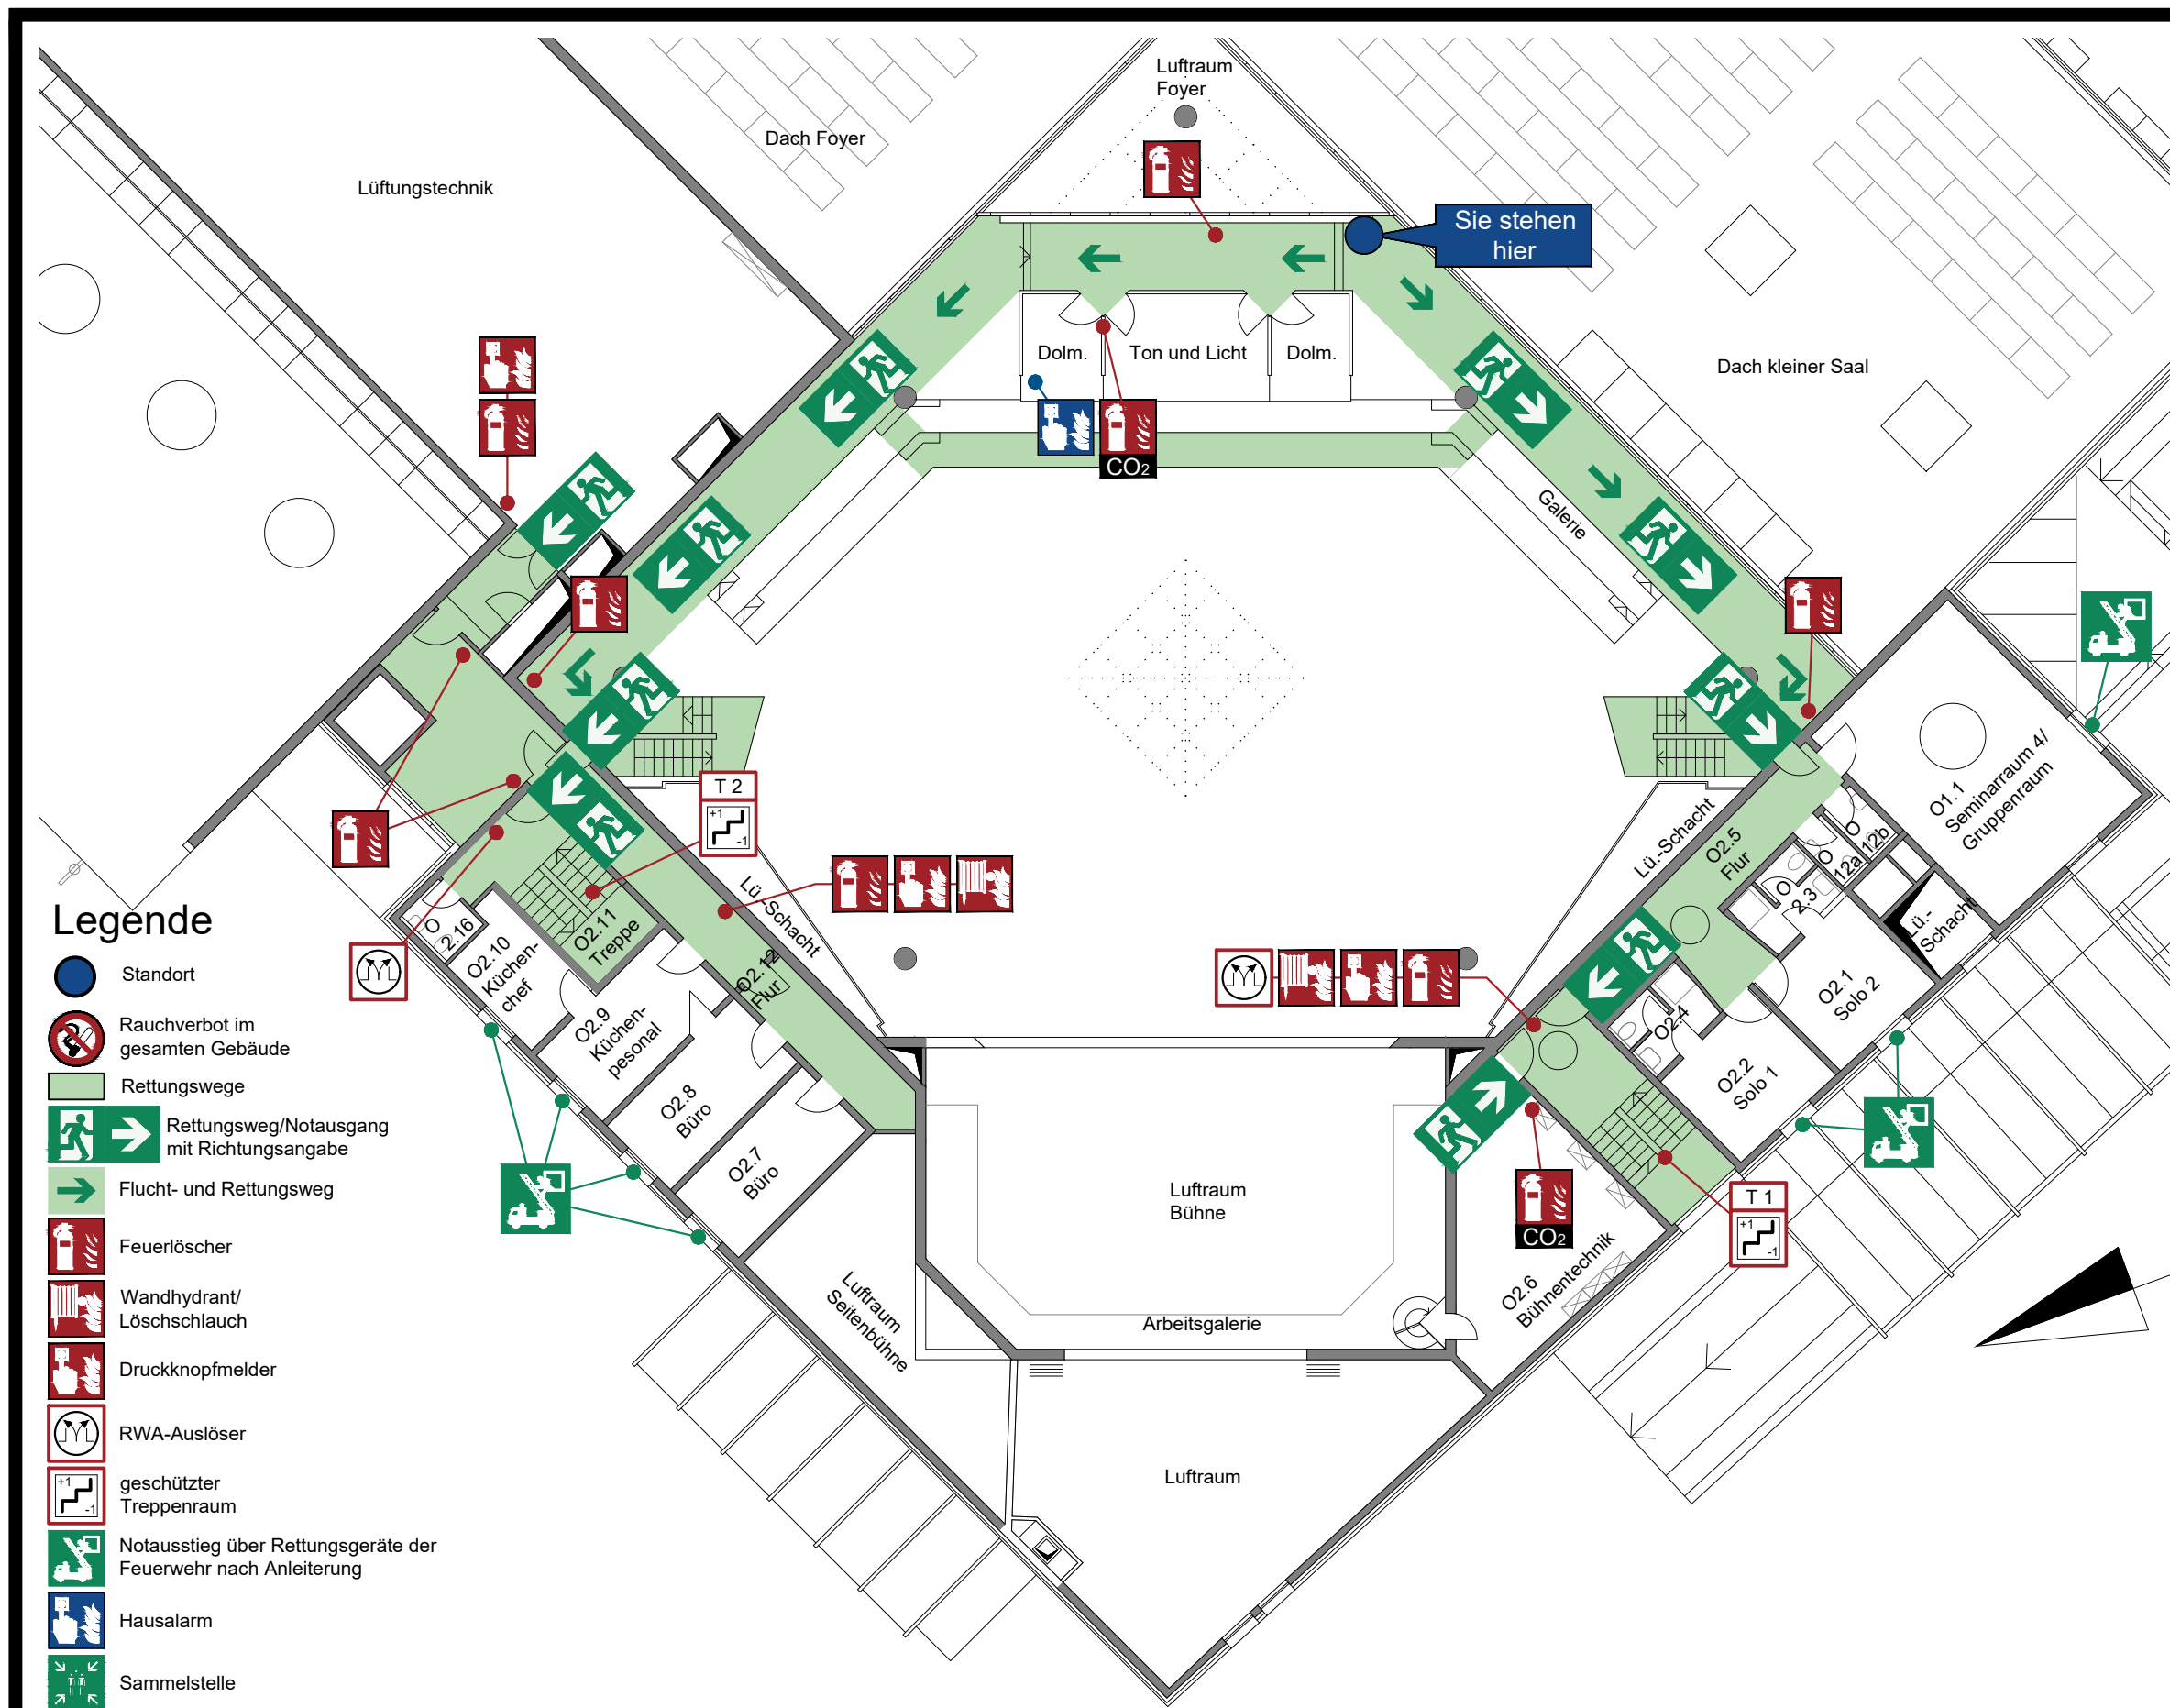


Verhalten bei Unfällen Ruhe bewahren

- Unfall melden** **Telefon: 112**
Wo geschah es?
Was geschah?
Wie viele Verletzte?
Welche Arten von Verletzungen?
Warten auf Rückfragen!
- Erste Hilfe** Absicherung des Unfallortes
Versorgen der Verletzten
Anweisungen beachten
- Weitere Maßnahmen** Rettungsdienste einweisen
Schaulustige entfernen


Verhalten im Brandfall Ruhe bewahren

- Brand melden** Druckknopfmelder oder Hausalarm betätigen und Notruf absetzen:
Telefon: 112
Wer meldet?
Was ist passiert?
Wie viele sind betroffen/verletzt?
Wo ist etwas passiert?
Warten auf Rückfragen!
- In Sicherheit bringen** Gefährdete Personen mitnehmen
Türen schließen
Gekennzeichneten Rettungswegen folgen
Sammelstelle aufsuchen
Aufzug nicht benutzen
Anweisungen beachten
- Löschversuch unternehmen** Feuerlöscher, Wandhydrant / Löschschlauch, Mittel und Geräte zur Brandbekämpfung benutzen

Übersichtsplan

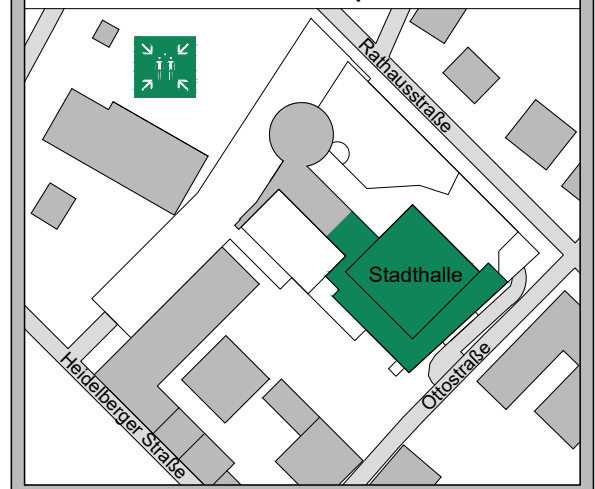

OBJEKT: Rathausstraße 3, 68766 Hockenheim

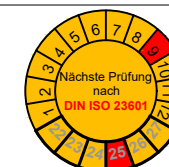


InfraTouch
GmbH
Fon: 0621-12823314
Fax: 0621-12823311
Email: bernd.stiegler@inftratouch.de

ERSTELLT: September 2023 STOCKWERK: Obergeschoss

AKTUALISIERT: Plan-Nr.: 07

FLUCHT- UND RETTUNGSPLAN

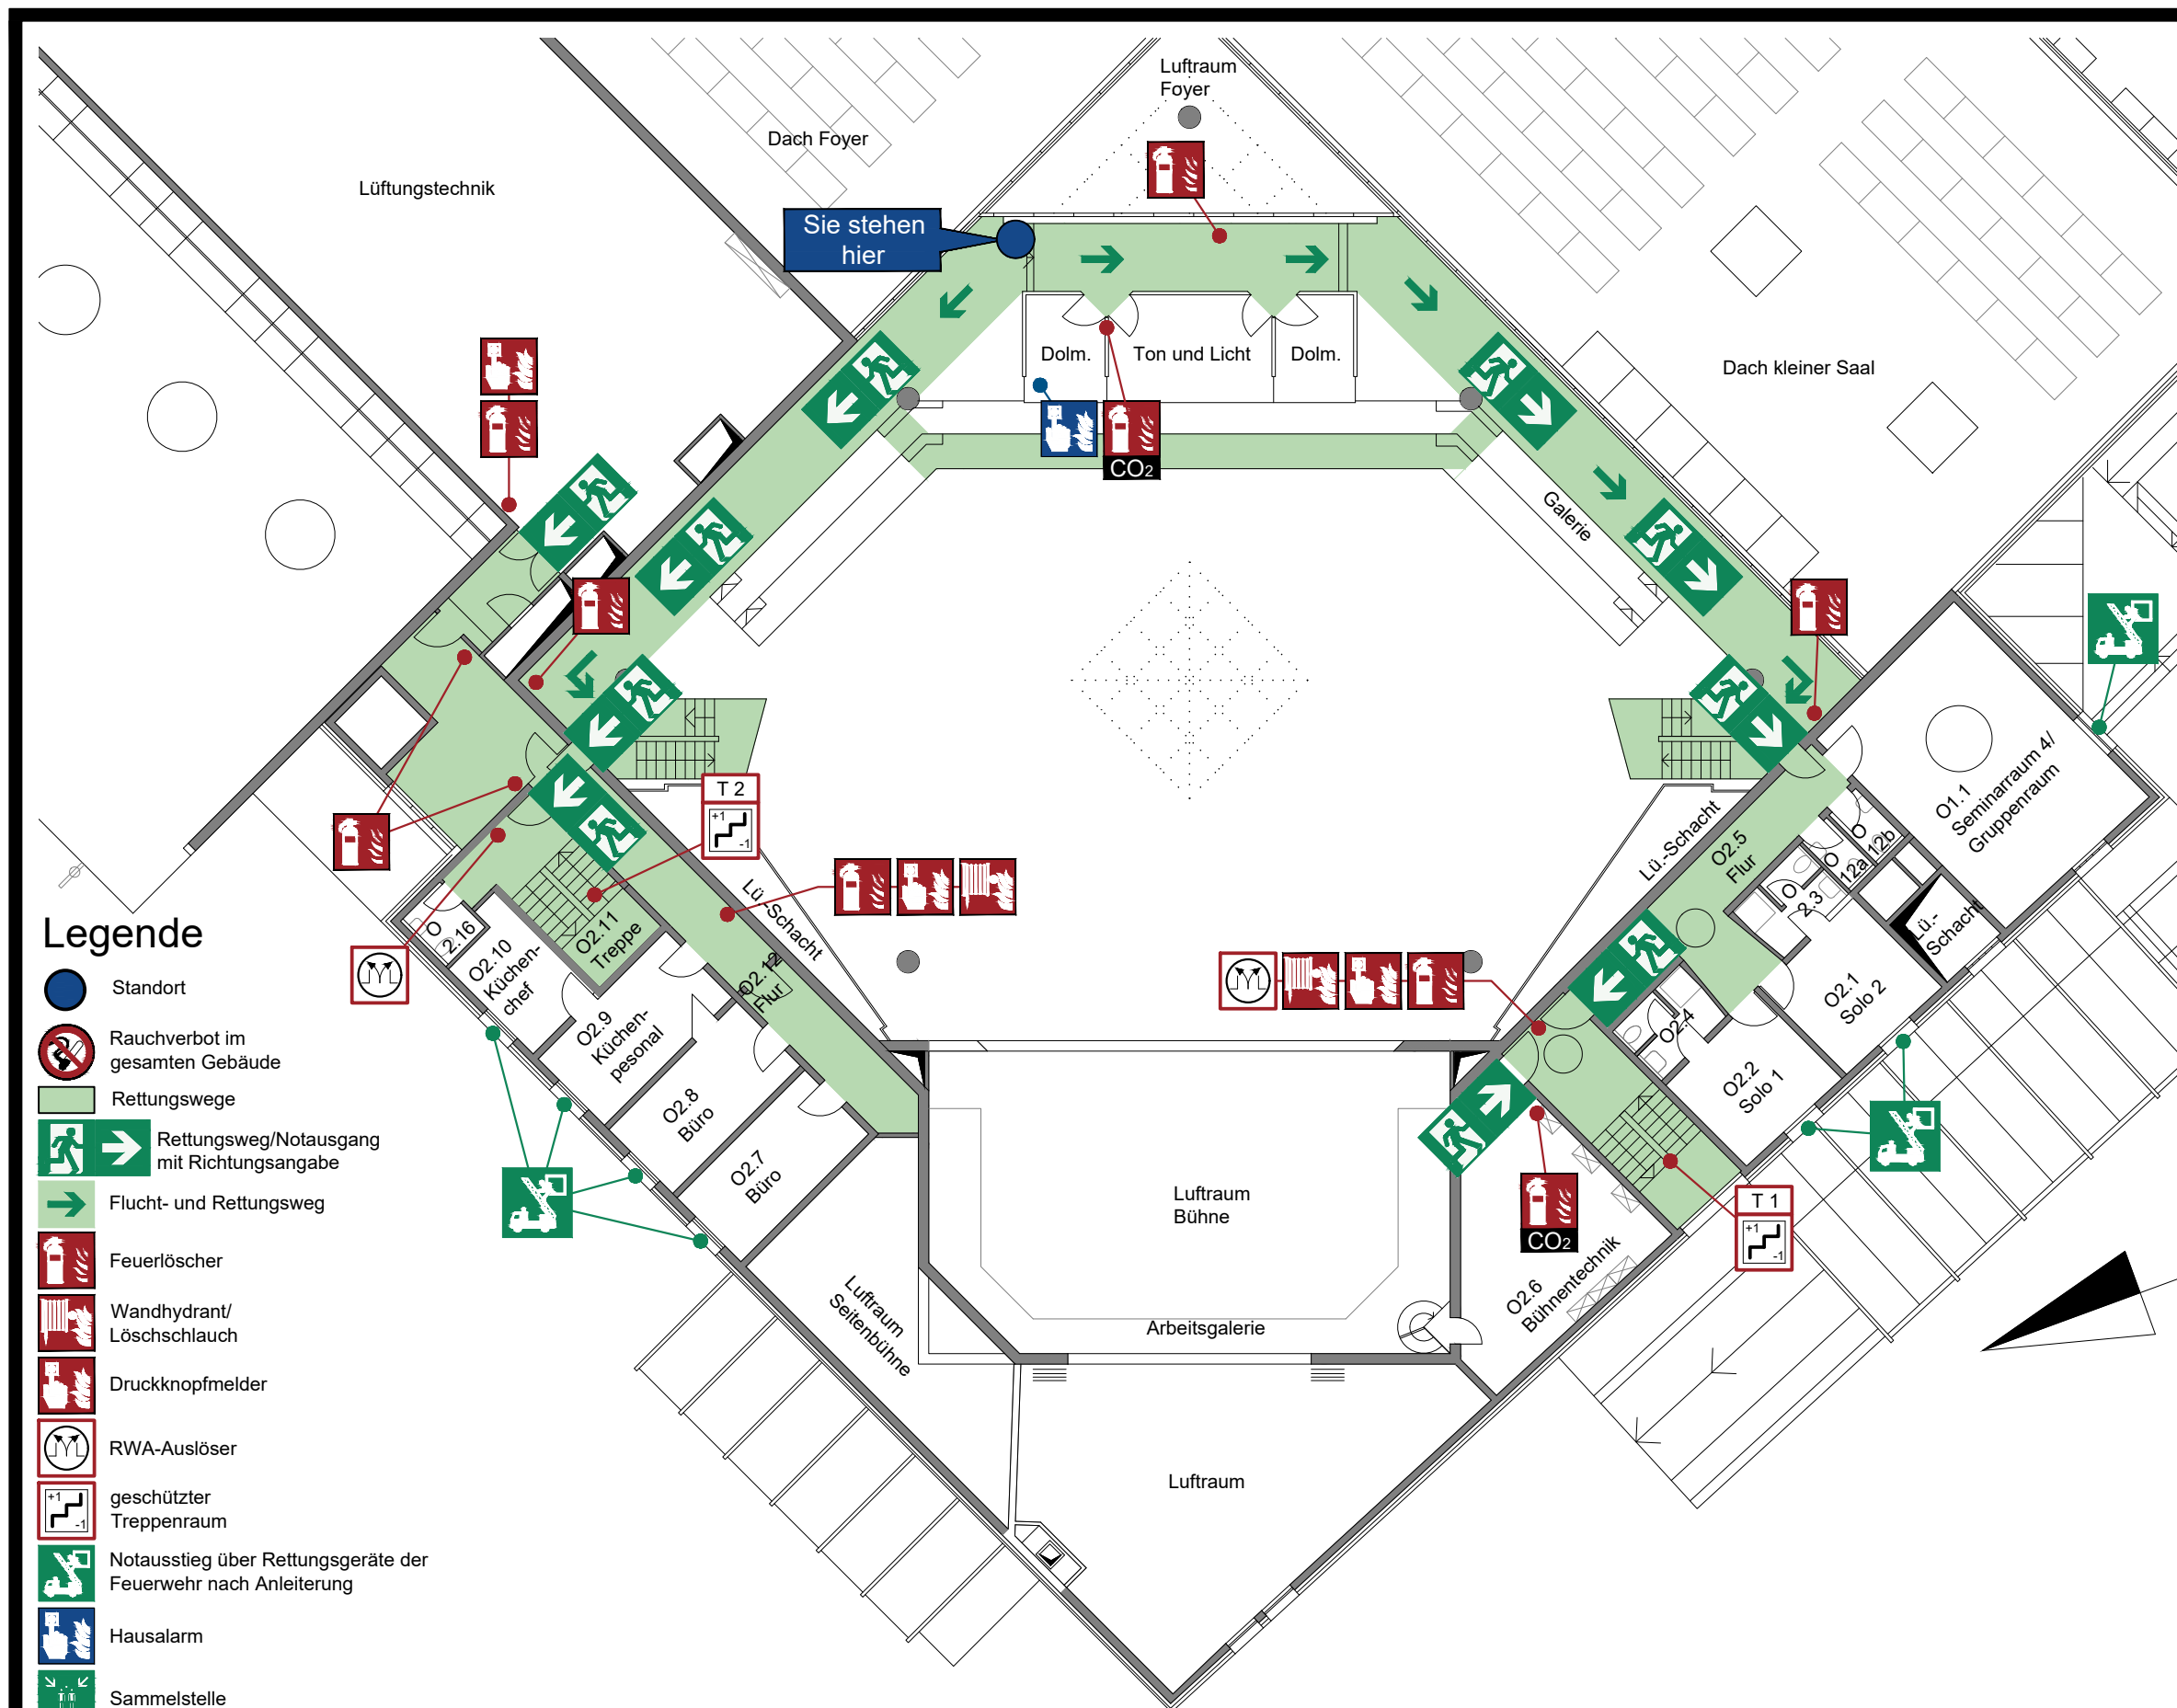

Legende

- Standort
- Rauchverbot im gesamten Gebäude
- Rettungswege
- Rettungsweg/Notausgang mit Richtungsangabe
- Flucht- und Rettungsweg
- Feuerlöscher
- Wandhydrant/ Löschschlauch
- Druckknopfmelder
- RWA-Auslöser
- geschützter Treppenraum
- Notausstieg über Rettungsgeräte der Feuerwehr nach Anleitung
- Hausalarm
- Sammelstelle


Verhalten bei Unfällen Ruhe bewahren

1. Unfall melden **Telefon: 112**
Wo geschah es?
Was geschah?
Wie viele Verletzte?
Welche Arten von Verletzungen?
Warten auf Rückfragen!
2. Erste Hilfe Absicherung des Unfallortes
Versorgen der Verletzten
Anweisungen beachten
3. Weitere Maßnahmen Rettungsdienste einweisen
Schaulustige entfernen


Verhalten im Brandfall Ruhe bewahren

1. Brand melden Druckknopfmelder oder Hausalarm betätigen und Notruf absetzen:
Telefon: 112
Wer meldet?
Was ist passiert?
Wie viele sind betroffen/verletzt?
Wo ist etwas passiert?
Warten auf Rückfragen!
2. In Sicherheit bringen Gefährdete Personen mitnehmen
Türen schließen
Gekennzeichneten Rettungswegen folgen
Sammelstelle aufsuchen
Aufzug nicht benutzen
Anweisungen beachten
3. Löschkversuch unternehmen Feuerlöscher, Wandhydrant / Löschschlauch, Mittel und Geräte zur Brandbekämpfung benutzen

Übersichtsplan

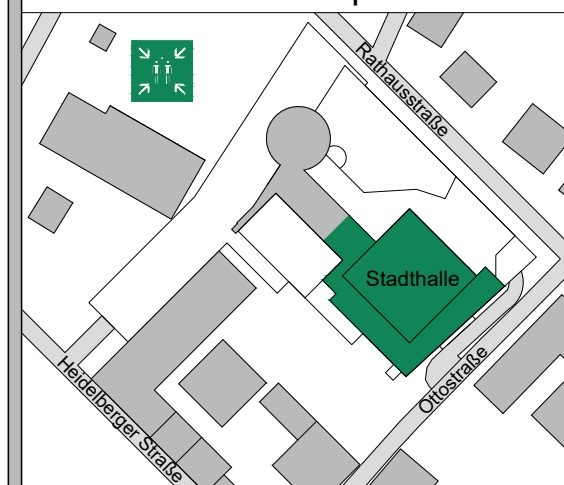

OBJEKT: Rathausstraße 3, 68766 Hockenheim

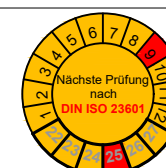


InfraTouch
GmbH
Fon: 0621-12823314
Fax: 0621-12823311
Email: bernd.stiegler@infratouch.de

ERSTELLT: September 2023 STOCKWERK: Obergeschoss

AKTUALISIERT: Plan-Nr.: 08

FLUCHT- UND RETTUNGSPLAN

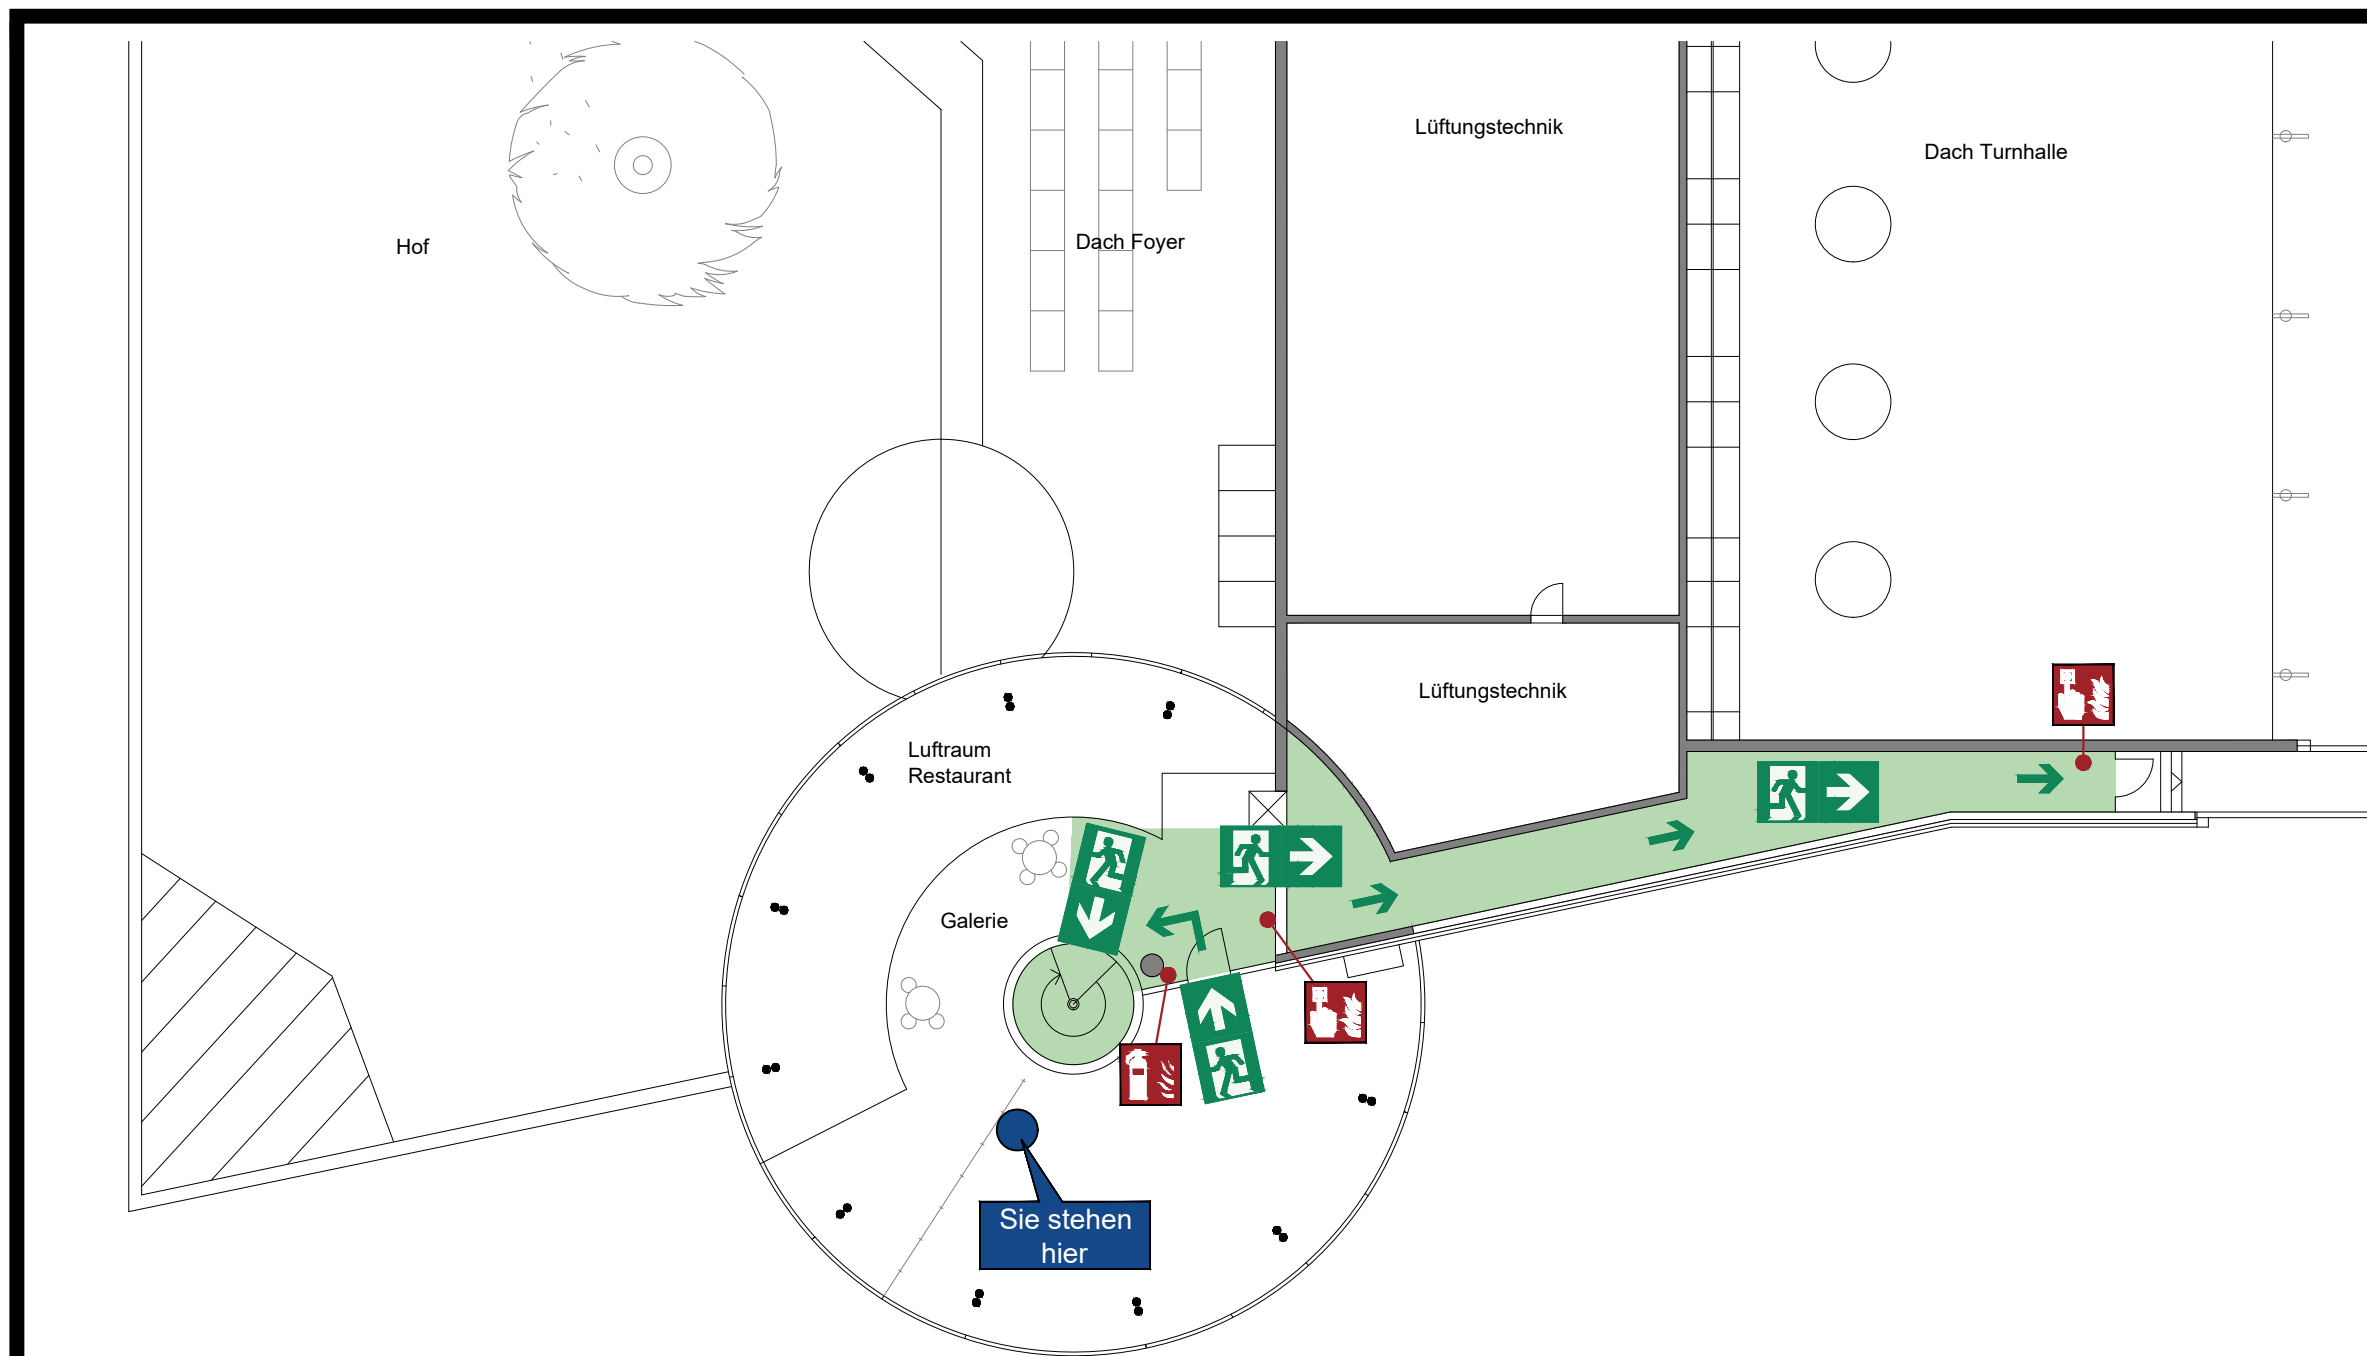

Legende

- Standort
- Rauchverbot im gesamten Gebäude
- Rettungsweg
- Rettungsweg/Notausgang mit Richtungsangabe
- Flucht- und Rettungsweg
- Feuerlöscher
- Druckknopfmelder
- Sammelstelle


Verhalten bei Unfällen Ruhe bewahren

- 1. Unfall melden** **Telefon: 112**
Wo geschah es?
Was geschah?
Wie viele Verletzte?
Welche Arten von Verletzungen?
Warten auf Rückfragen!
- 2. Erste Hilfe** Absicherung des Unfallortes
Versorgen der Verletzten
Anweisungen beachten
- 3. Weitere Maßnahmen** Rettungsdienste einweisen
Schaulustige entfernen

Verhalten im Brandfall Ruhe bewahren

- 1. Brand melden** Druckknopfmelder oder Hausalarm betätigen und Notruf absetzen:
Telefon: 112
Wer meldet?
Was ist passiert?
Wie viele sind betroffen/verletzt?
Wo ist etwas passiert?
Warten auf Rückfragen!
- 2. In Sicherheit bringen** Gefährdete Personen mitnehmen
Türen schließen
Gekennzeichneten Rettungswegen folgen
Sammelstelle aufsuchen
Aufzug nicht benutzen
Anweisungen beachten
- 3. Löschversuch unternehmen** Feuerlöscher, Mittel und Geräte zur Brandbekämpfung benutzen

Übersichtsplan

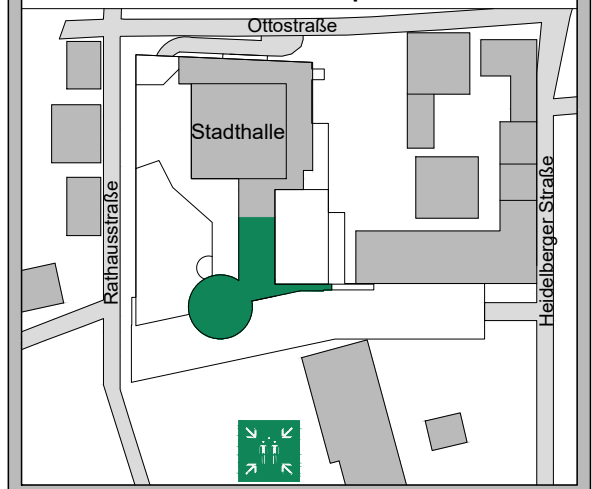


OBJEKT: Rathausstraße 3, 68766 Hockenheim



InfraTouch GmbH
Fon: 0621-12823314
Fax: 0621-12823311
Email: bernd.stiegler@infatouch.de

ERSTELLT: September 2023
STOCKWERK: Obergeschoss
AKTUALISIERT: Plan-Nr.: 09

FLUCHT- UND RETTUNGSPLAN

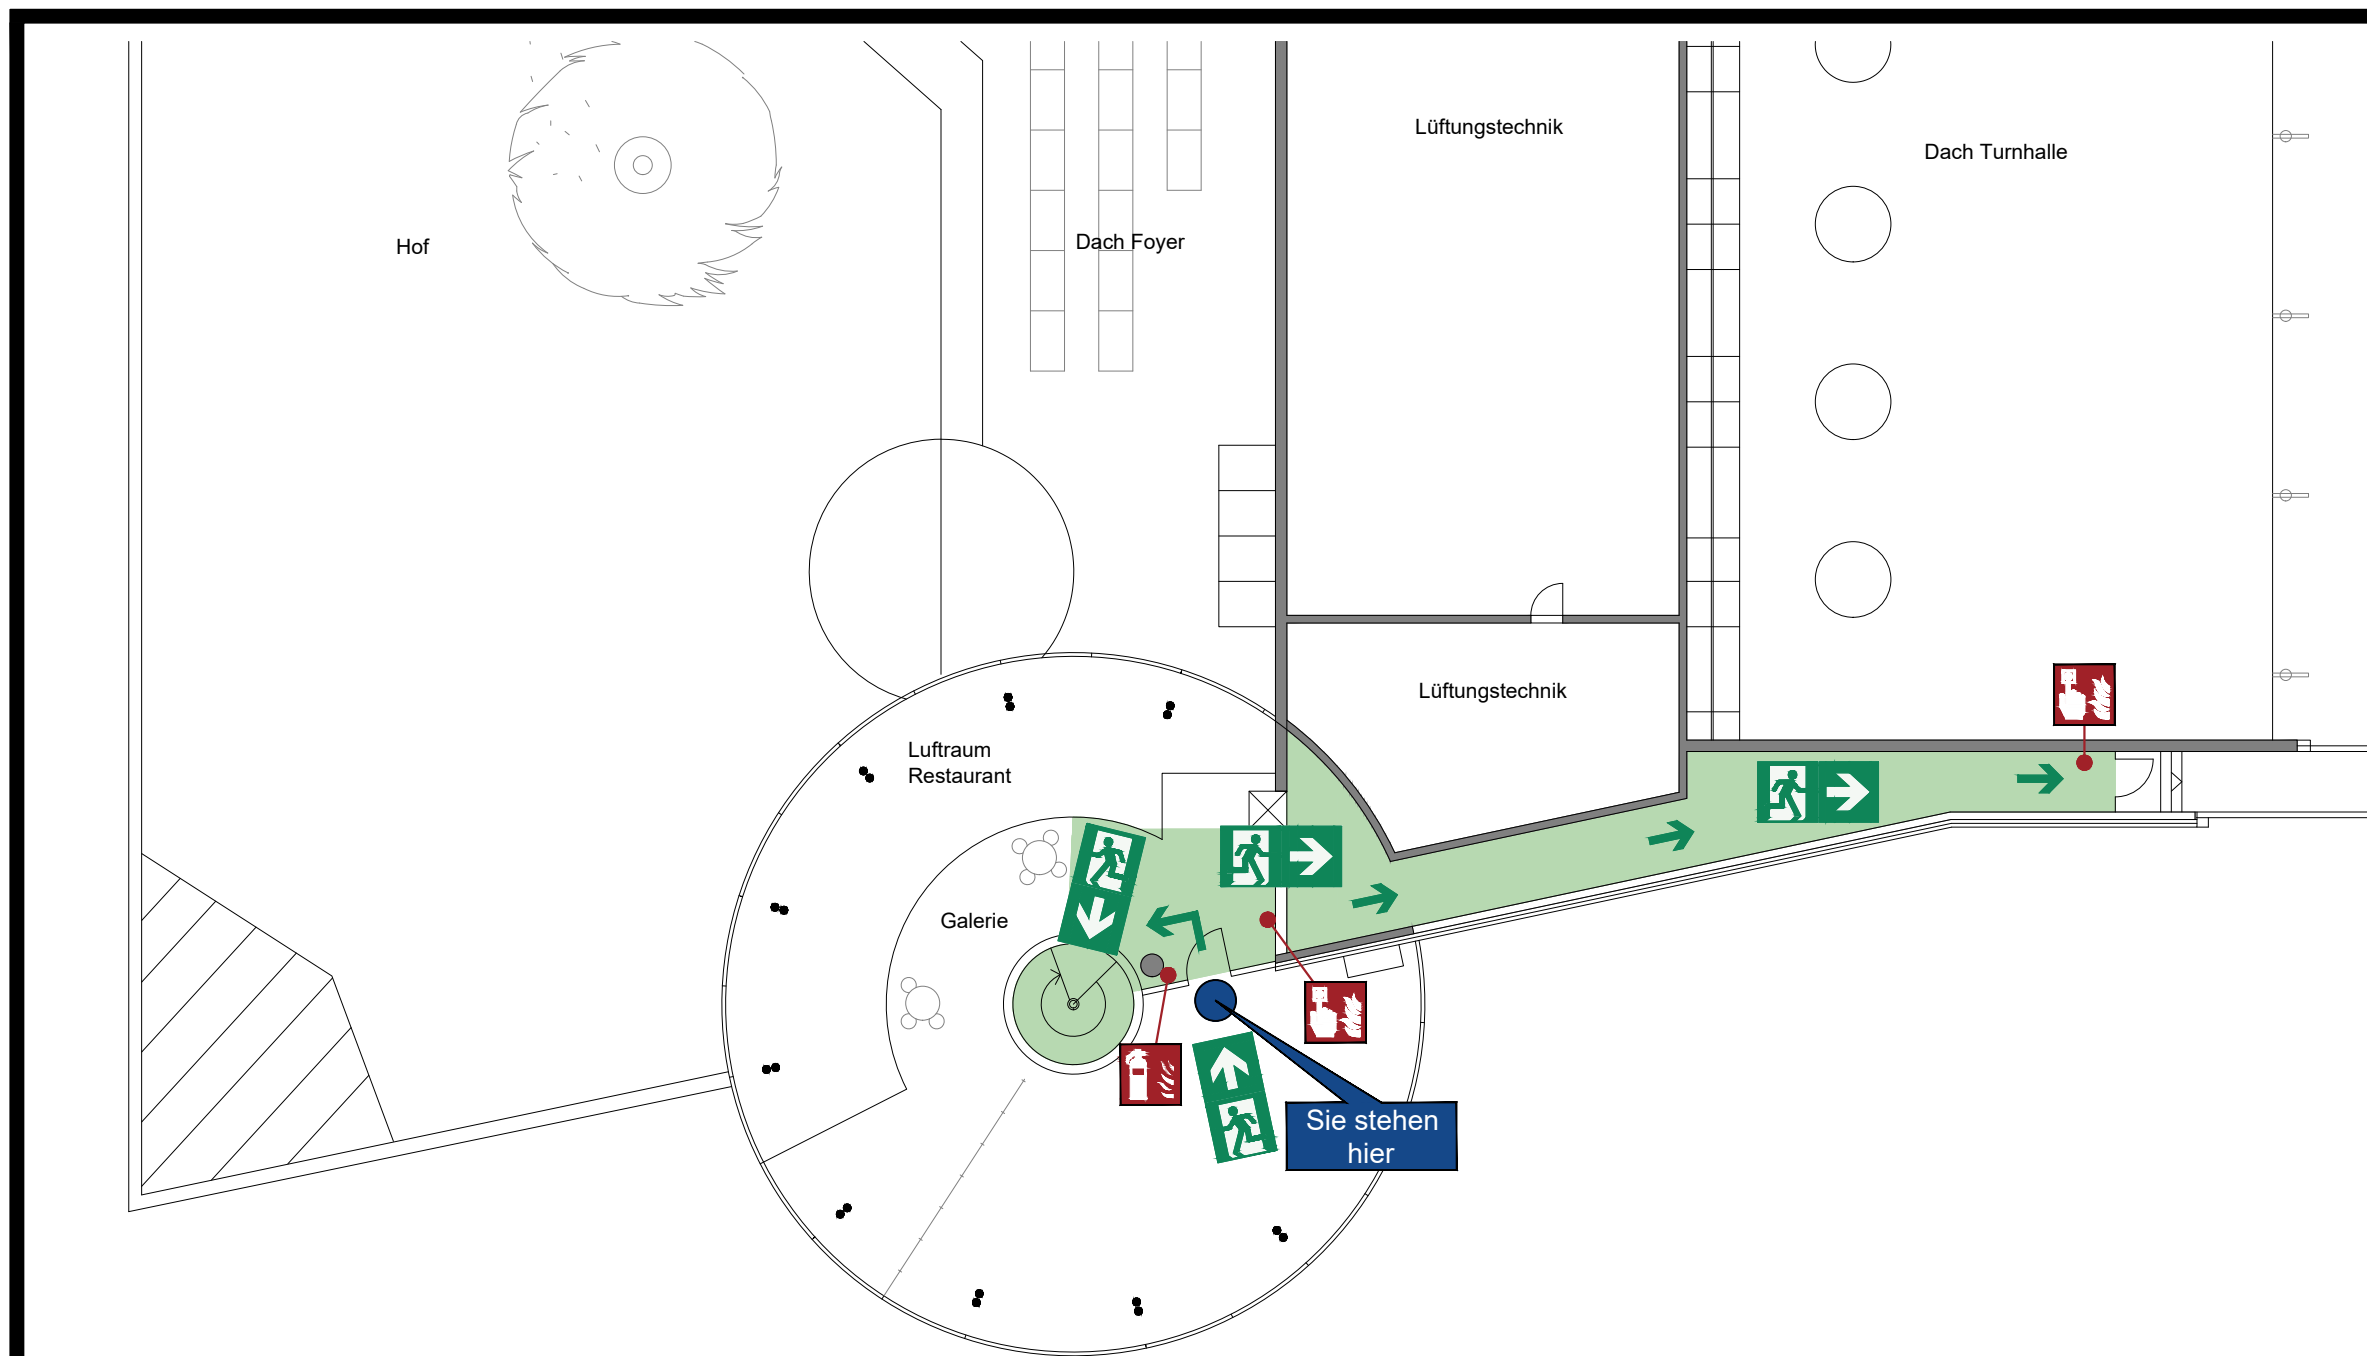

Legende

- Standort
- Rauchverbot im gesamten Gebäude
- Rettungswege
- Rettungsweg/Notausgang mit Richtungsangabe
- Flucht- und Rettungsweg
- Feuerlöscher
- Druckknopfmelder
- Sammelstelle


Verhalten bei Unfällen Ruhe bewahren

- 1. Unfall melden** **Telefon: 112**
Wo geschah es?
Was geschah?
Wie viele Verletzte?
Welche Arten von Verletzungen?
Warten auf Rückfragen!
- 2. Erste Hilfe** Absicherung des Unfallortes
Versorgen der Verletzten
Anweisungen beachten
- 3. Weitere Maßnahmen** Rettungsdienste einweisen
Schaulustige entfernen

Verhalten im Brandfall Ruhe bewahren

- 1. Brand melden** Druckknopfmelder oder Hausalarm betätigen und Notruf absetzen:
Telefon: 112
Wer meldet?
Was ist passiert?
Wie viele sind betroffen/verletzt?
Wo ist etwas passiert?
Warten auf Rückfragen!
- 2. In Sicherheit bringen** Gefährdete Personen mitnehmen
Türen schließen
Gekennzeichneten Rettungswegen folgen
Sammelstelle aufsuchen
Aufzug nicht benutzen
Anweisungen beachten
- 3. Löschversuch unternehmen** Feuerlöscher, Mittel und Geräte zur Brandbekämpfung benutzen

Übersichtsplan

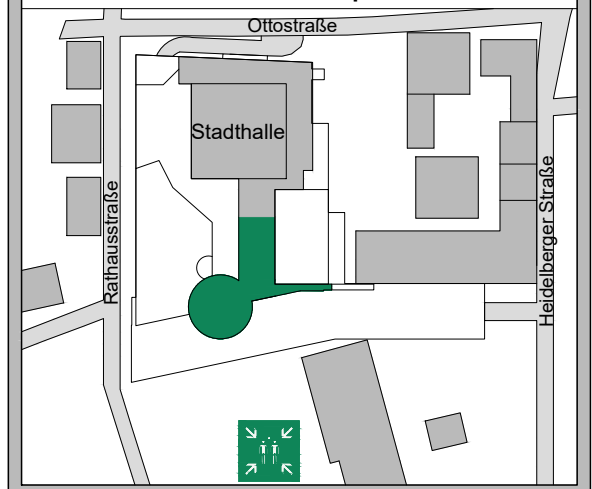


OBJEKT: Rathausstraße 3, 68766 Hockenheim



InfraTouch GmbH
Fon: 0621-12823314
Fax: 0621-12823311
Email: bernd.stiegler@infatouch.de

ERSTELLT: September 2023
STOCKWERK: Obergeschoss
AKTUALISIERT: Plan-Nr.: 10

FLUCHT- UND RETTUNGSPLAN

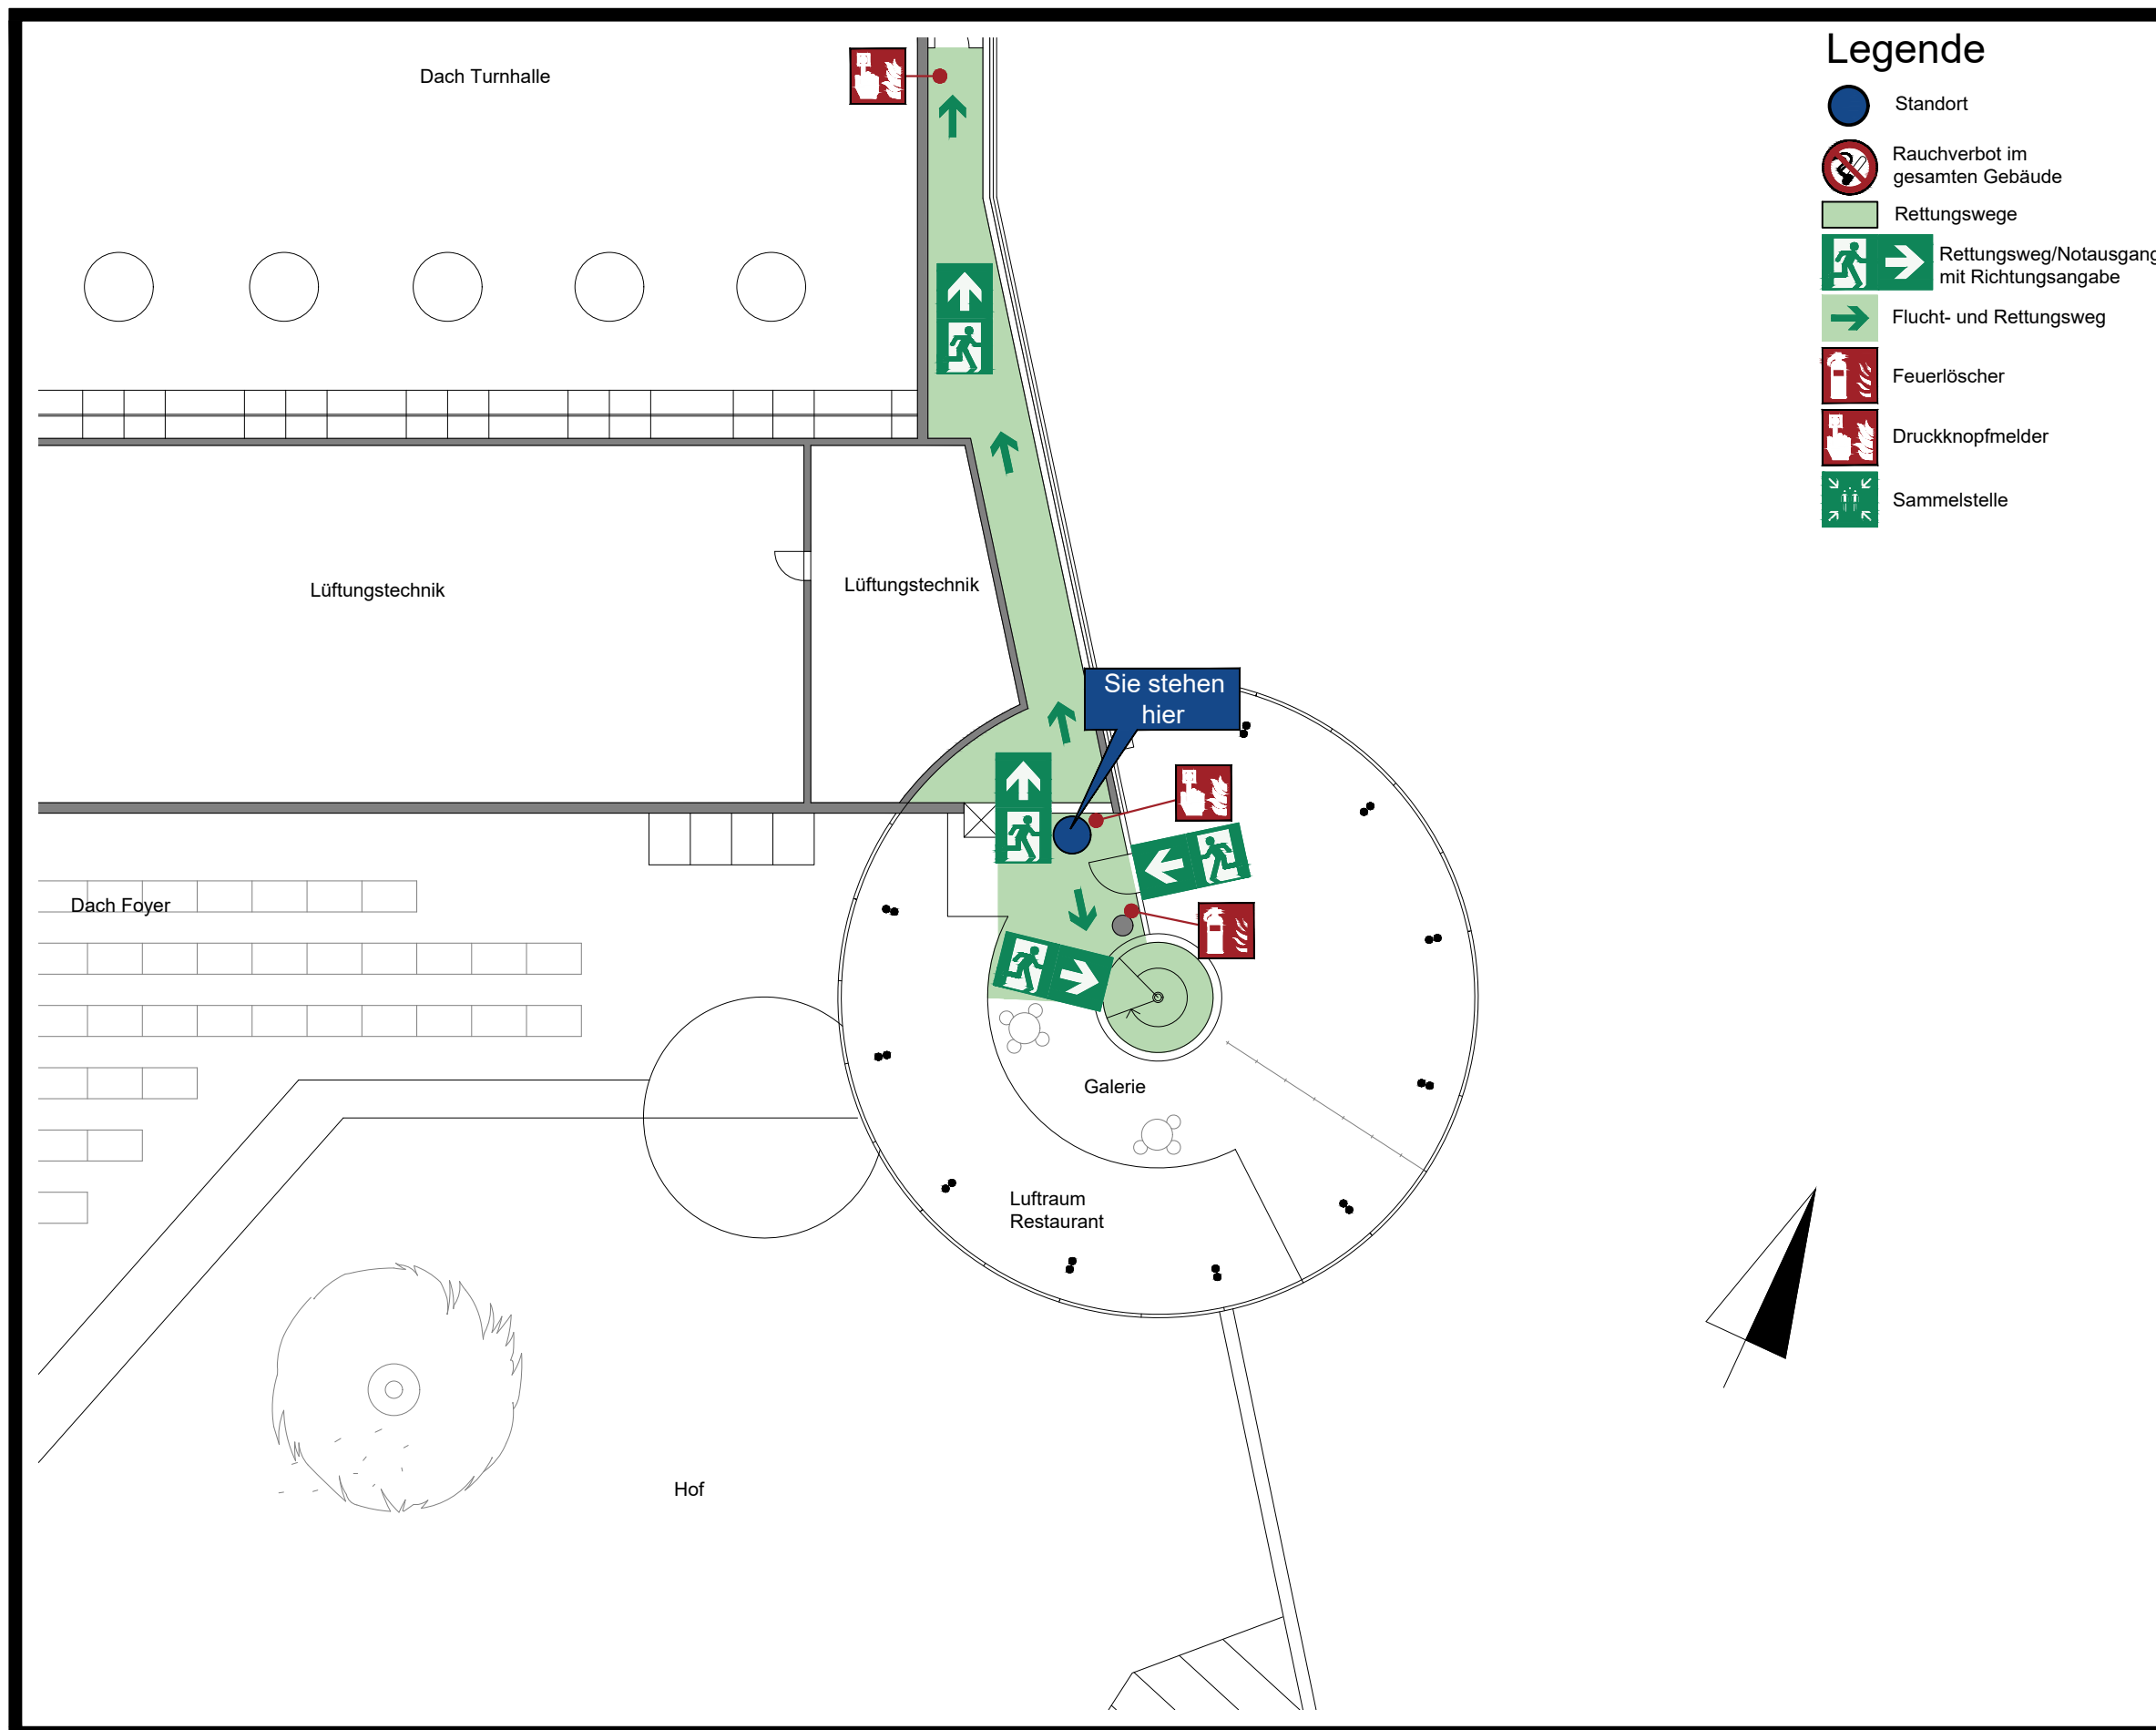


Verhalten bei Unfällen Ruhe bewahren

- 1. Unfall melden**  **Telefon: 112**
Wo geschah es?
Was geschah?
Wie viele Verletzte?
Welche Arten von Verletzungen?
Warten auf Rückfragen!
- 2. Erste Hilfe**  Absicherung des Unfallortes
Versorgen der Verletzten
Anweisungen beachten
- 3. Weitere Maßnahmen** Rettungsdienste einweisen
Schaulustige entfernen


Verhalten im Brandfall Ruhe bewahren

- 1. Brand melden**  Druckknopfmelder oder Hausalarm betätigen und Notruf absetzen:
Telefon: 112
Wer meldet?
Was ist passiert?
Wie viele sind betroffen/verletzt?
Wo ist etwas passiert?
Warten auf Rückfragen!
- 2. In Sicherheit bringen**  Gefährdete Personen mitnehmen
Türen schließen
Gekennzeichneten Rettungswegen folgen
Sammelstelle aufsuchen
Aufzug nicht benutzen
Anweisungen beachten
- 3. Löschversuch unternehmen**  Feuerlöscher, Mittel und Geräte zur Brandbekämpfung benutzen

Übersichtsplan

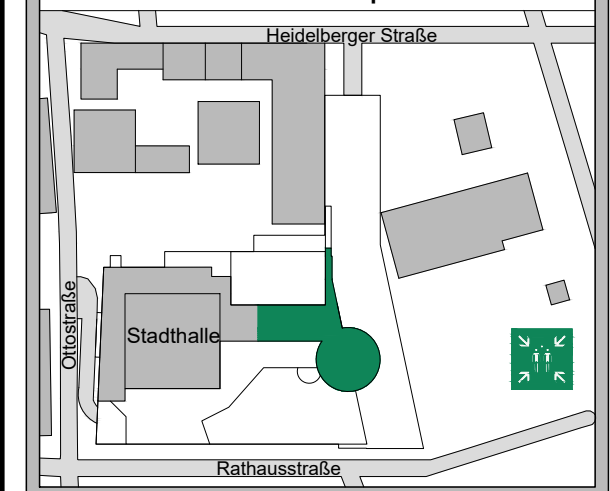

OBJEKT: Rathausstraße 3, 68766 Hockenheim

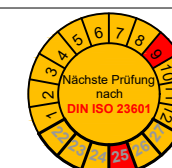

InfraTouch GmbH
Fon: 0621-12823314
Fax: 0621-12823311
Email: bernd.stiegler@infatouch.de

ERSTELLT: September 2023 STOCKWERK: Obergeschoss
AKTUALISIERT: Plan-Nr.: 11